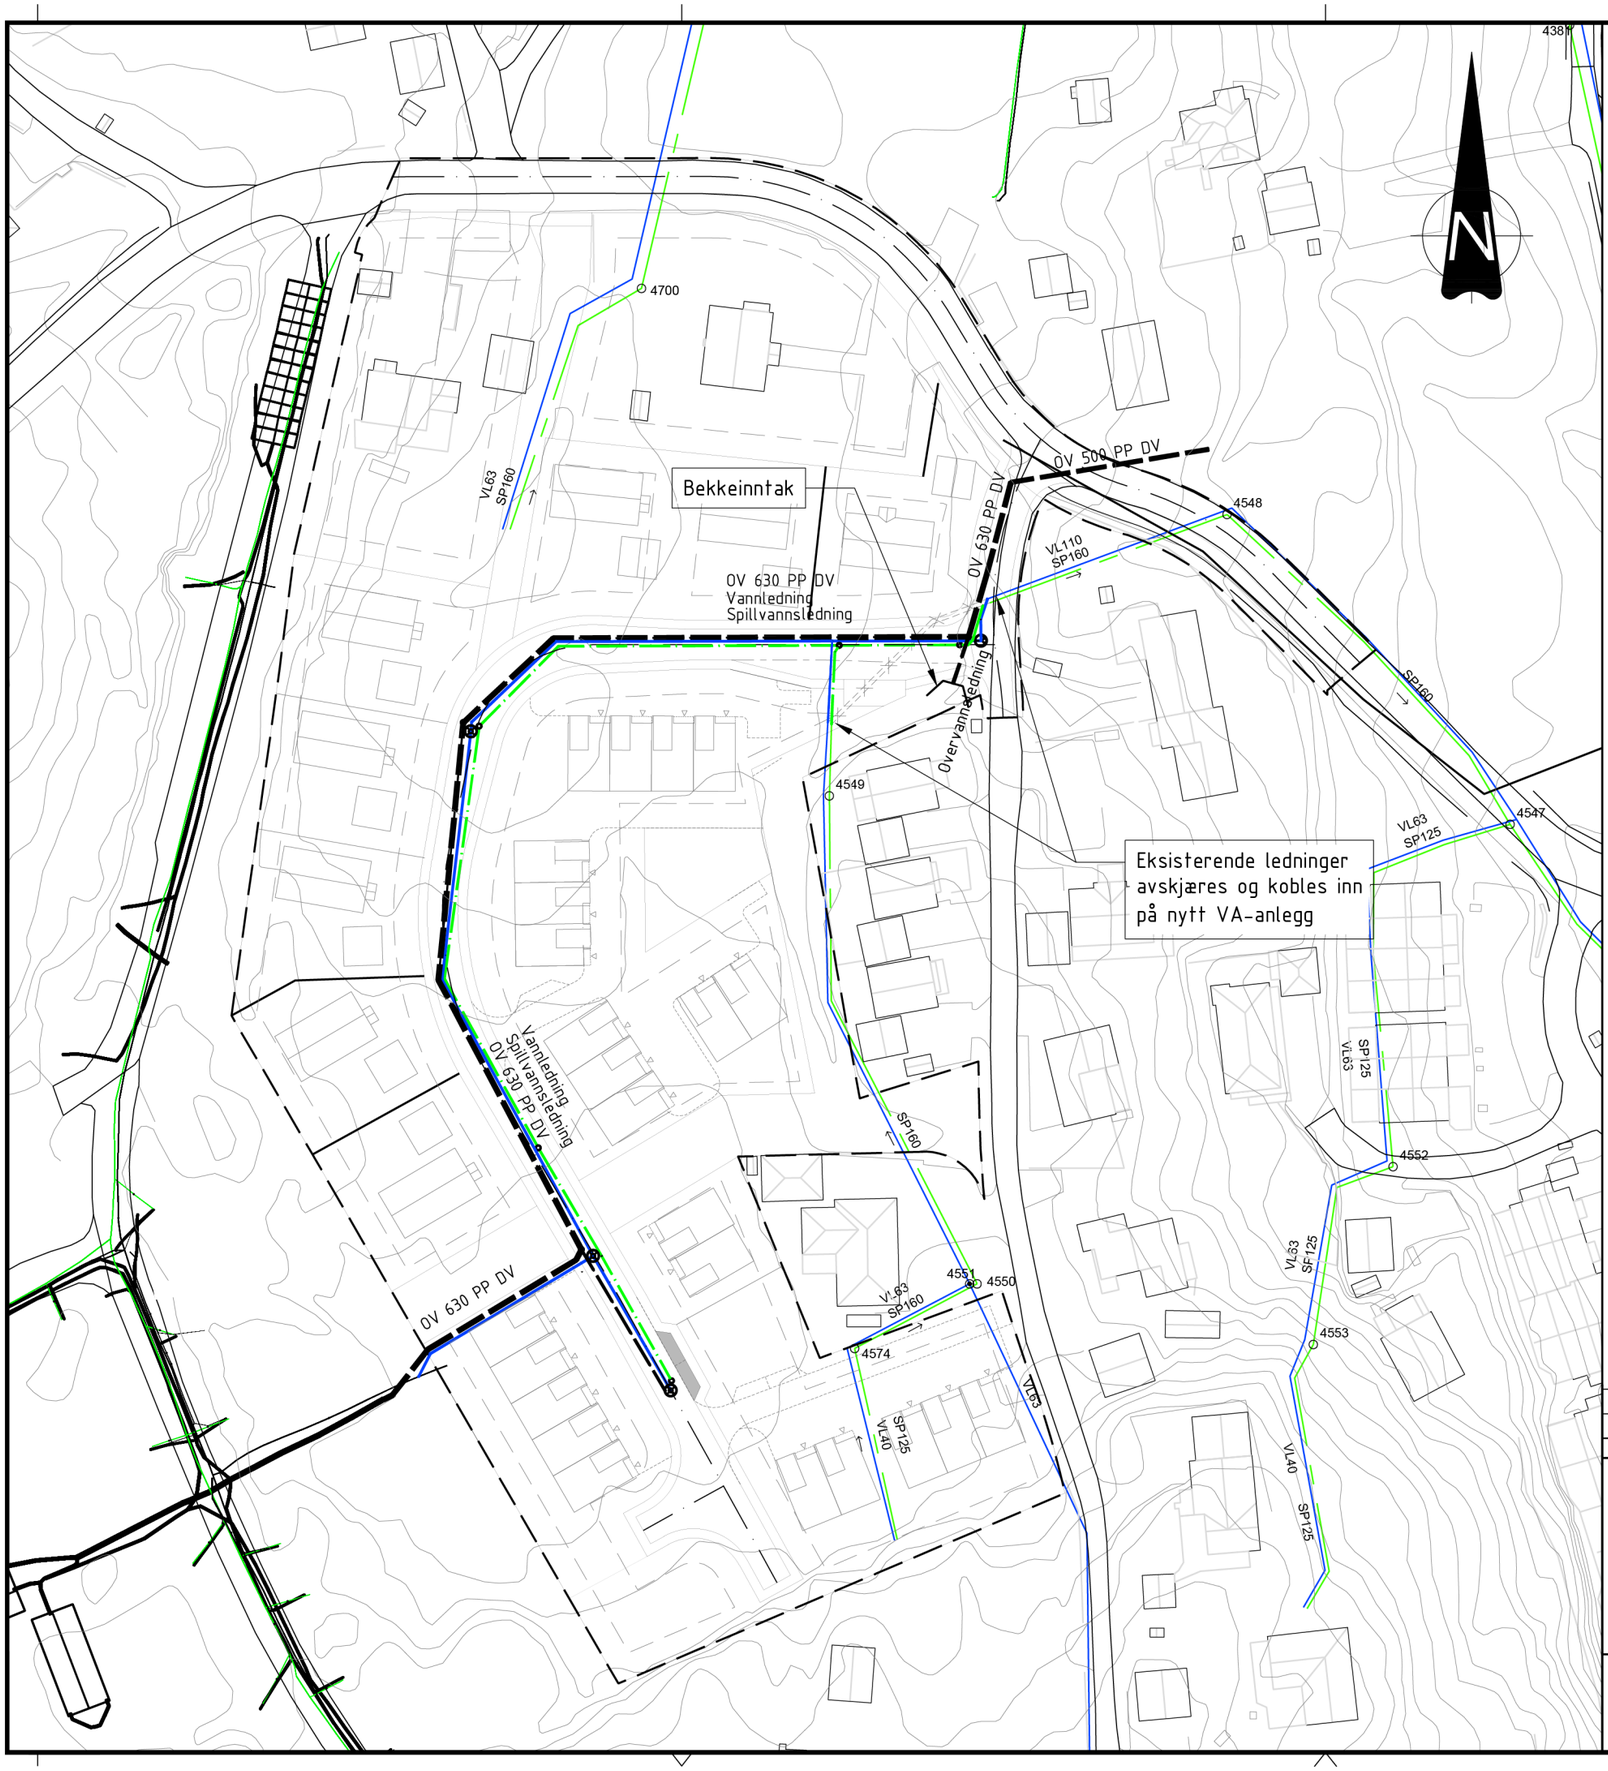

TEGNFORKLARING :

- PROSJ. VANNLEDNING
- PROSJ. OVERVANNSLEDNING
- PROSJ. SPILLVANN
- PROSJ. ISOLERING
- PROSJ. KUM
- PROSJ. MINIKUM
- EKSISTERENDE.VANNLEDNING
- EKSISTERENDE SPILLVANN
- EKSISTERENDE.OVERVANN
- EKSISTERENDE. KUM

Ang.	Rev.	Dato	Sign.

Åsfaret Platå - g/b nr 91/10

Råken B4 - VVA-anlegg
Lednignsplan

INGENIØRFIRMAET
SVENDSEN & CO AS

Målestokk	1:1000
Dato	27.07.24
Tegn.	JAT
Prosj. Ansv.	JAT
Ks	IHK
Prosj. Nr.	1045.004
Tegn. Nr.	1
Rev.	