


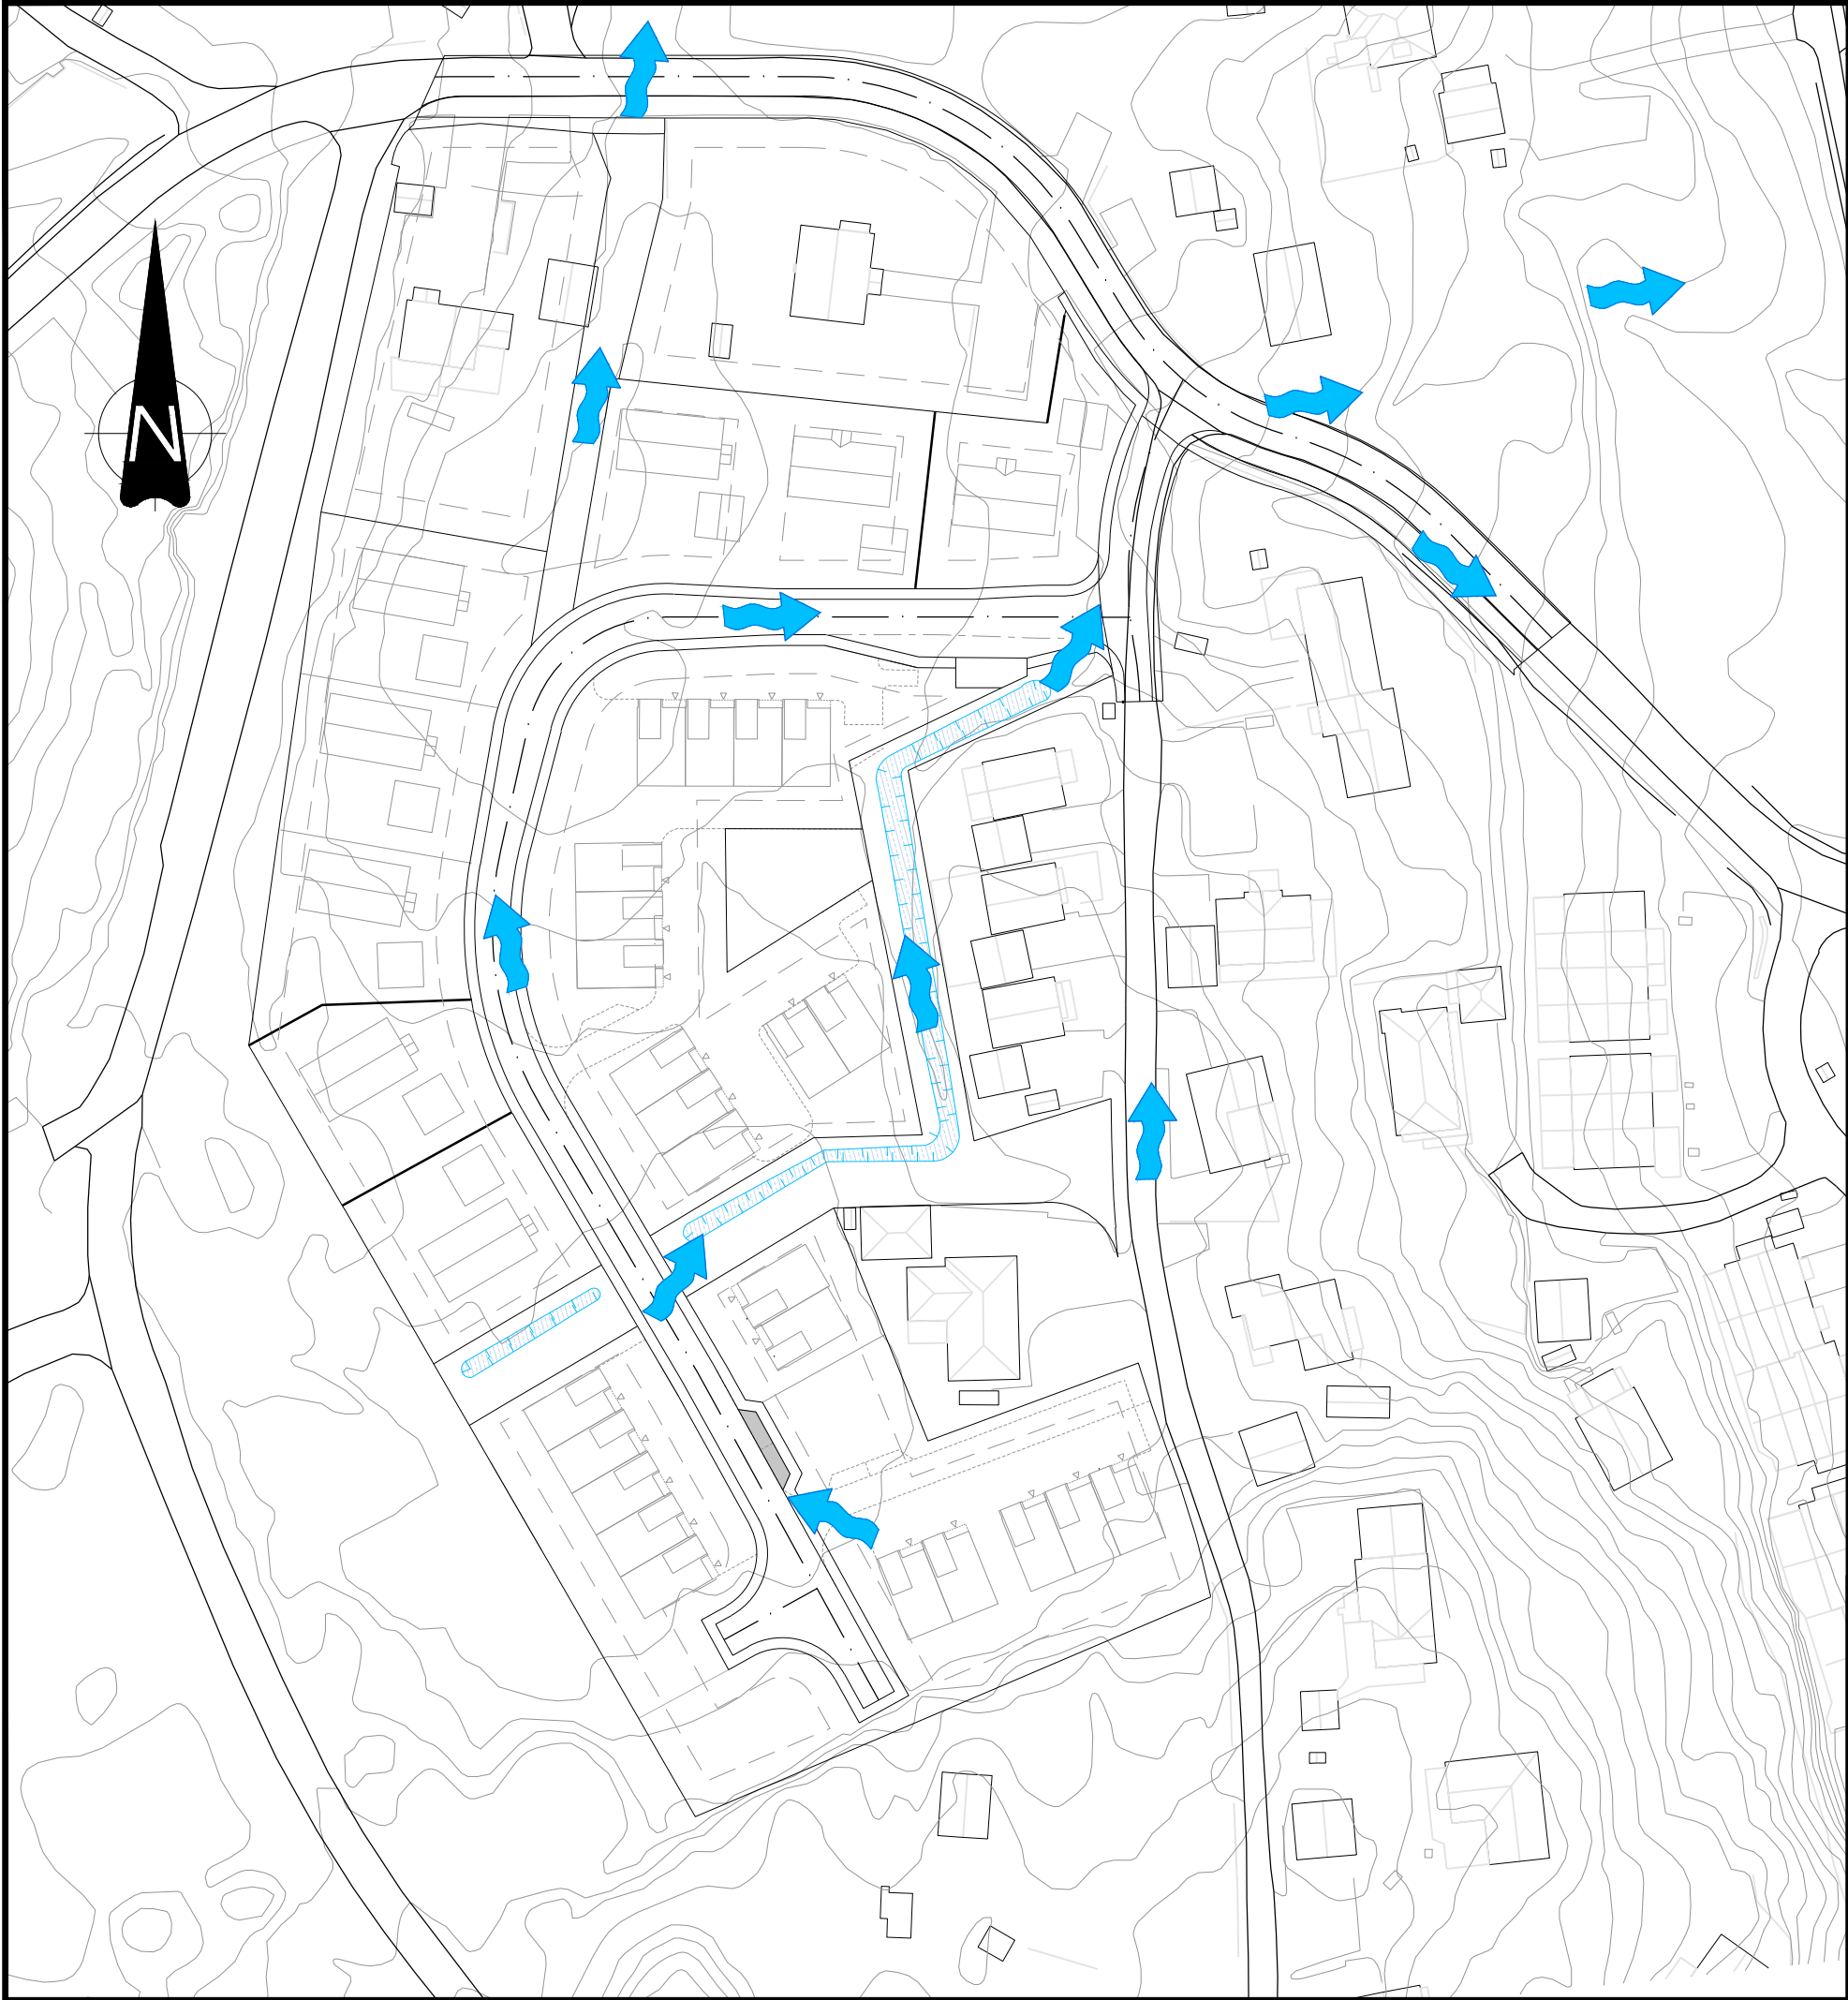

Tegnforklaring

-  Dike/fordrøyning
-  Fallpil flomveier

Ang.				Rev.	Dato	Sign.
Älvsbyhus Norge AS Åsfaret Platå - g/b nr 91/10 Overvannshåndtering Trinn 3				Målestokk 1:1000		
				Dato 27.07.24		
				Tegn. /JAT		
				Prosj. Ansv. JAT		
 INGENIØRFIRMAET SVENDSEN & CO AS				Ks IHK		
				Prosj. Nr. 1045.004		
				Tegn. Nr. 3		