

Prosjekt

Åsfaret Platå, gbnr 91/10, 91/747, 91/305, 91/868, 91/356

Regulering boligfelt

Parsell

PV3899 - Åsfaret

K S1D1

ENEBAKK KOMMUNE

TEKNISKE DATA

Fra - til profil: 382m

Dimensjoneringsklasse : FA2 Felles avkjørsel


Fartsgrense : 30 km/t

Trafikkgrunnlag (ÅDT): Ukjent År:

Kartdatum: EUREF89

Kartprojeksjon: UTM. Sone 32, NN2000

Dato på kart: 01.23

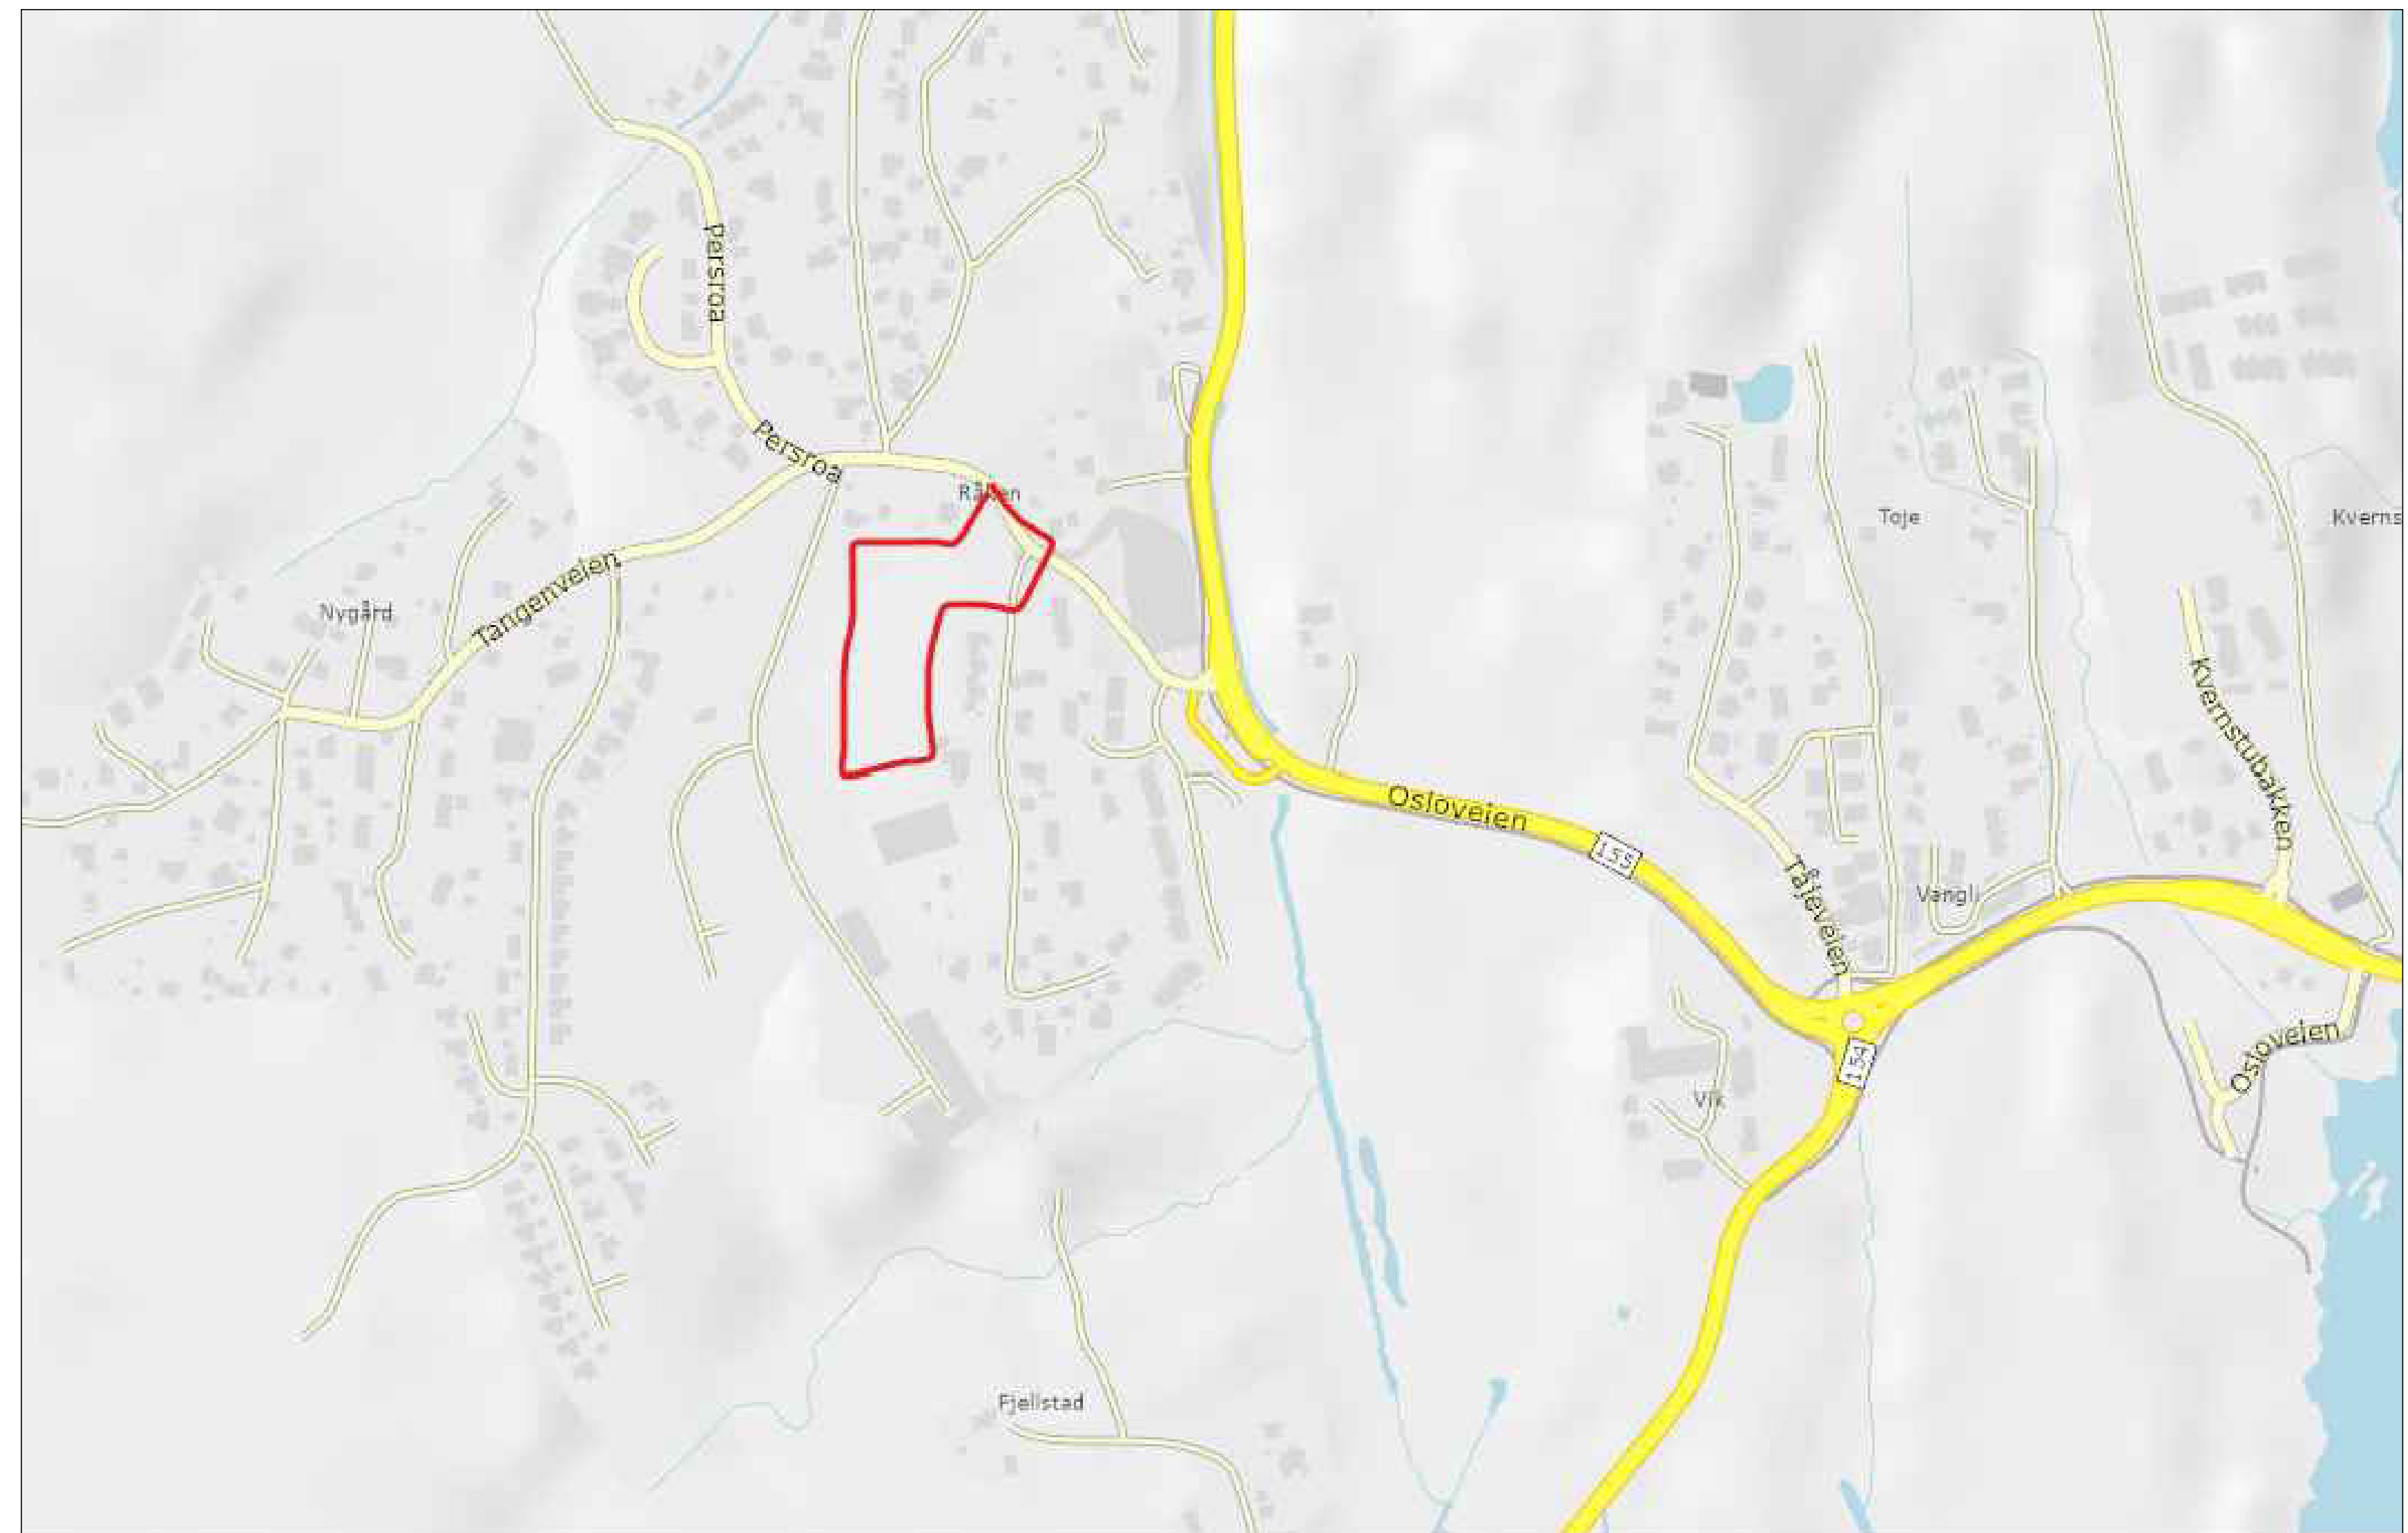


O.nr.: 1045.004

TEGNINGSLISTE

Rev: 21.10.24

[illegible]

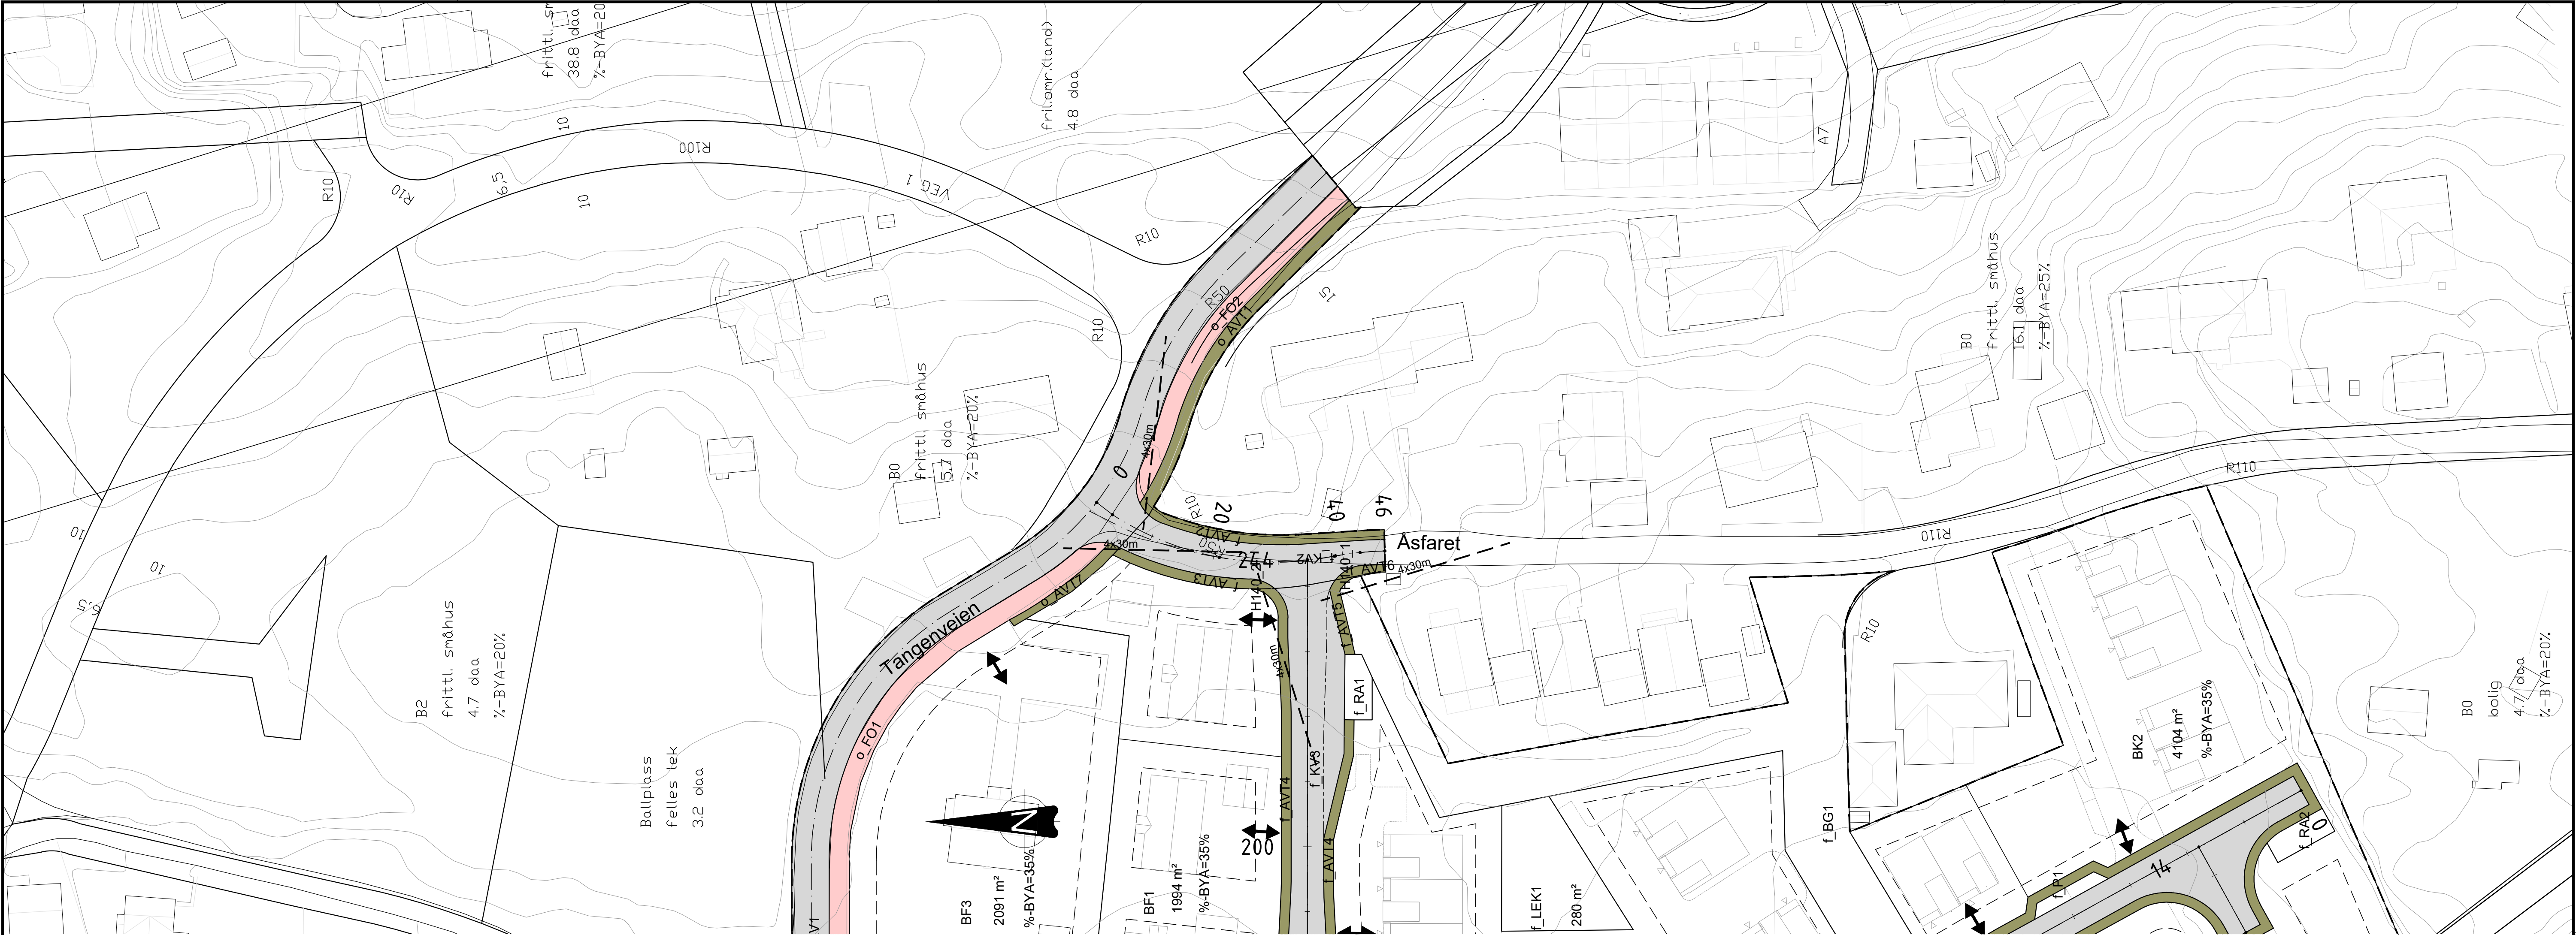


H.O.H
150

145

140


135

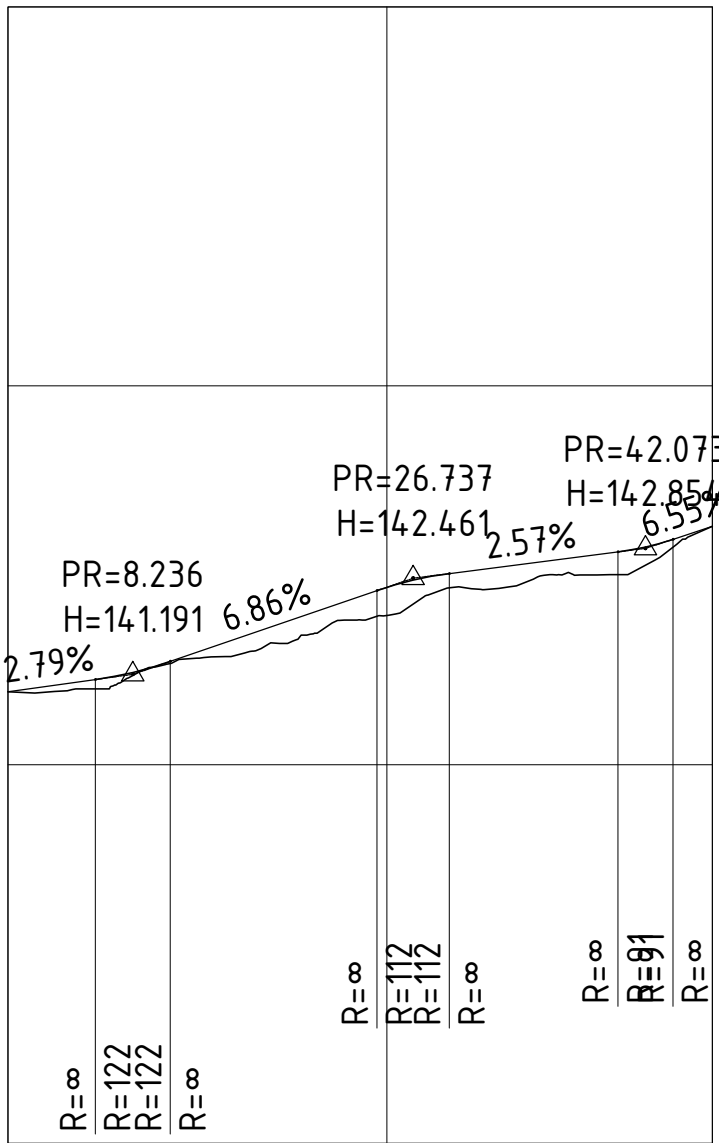

PROFIL NR.

HOR.KURV.	L 3.08	R 45.67	L 0.17	R 49.99
BREDDEUTV.				
TVERRFALL				
H.kj.b.k.				
V.kj.b.k.				
PROFILDATA	2.79%	122.23	6.86%	RV 111.912.57%RV 99.55%
PROFIL H.	141.10	141.31	141.66	142.00
TERRENG H.	141.00	141.30	141.44	141.72
OVERBYGGN.T.				0.00 m

B	Endret KV2 fra offentlig til privat	21.10.24	JAT
A	Reiitet GIB nr.	08.10.24	JAT
Rev.	Endring-erstatning	Dato	Sign.
Ålvsbyhus Norge AS		Dato: 27.07.24	
INGENIØRFIRMAET SVENDSEN & CO AS		Saksb:	
		Sign:	
		Tegn. av: JAT	
		MALESTOKK:	
		Hor. 1:500, A1	
		Vert.	
		Omr.: 1045.004	
		Tegn.nr:	
		Rev.	
BYGGEPLAN : Plan og profil f_KV2		C01	
		B	

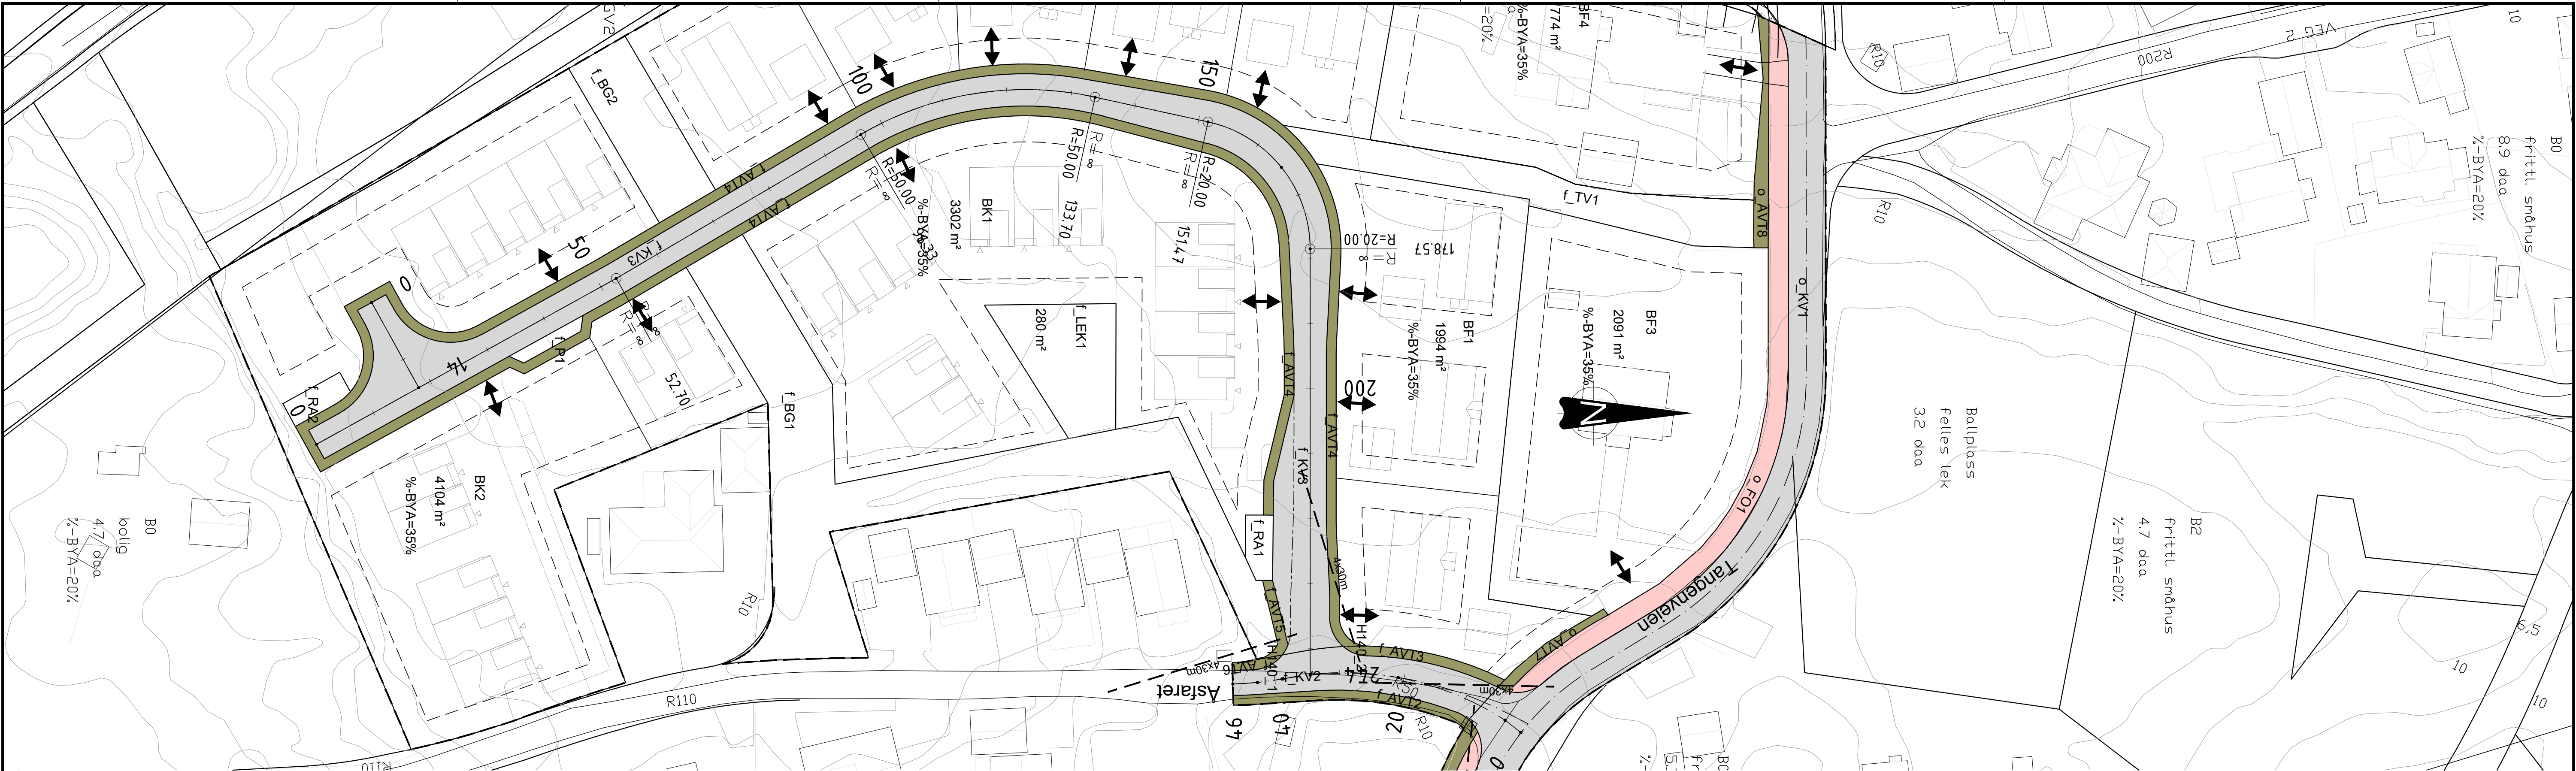


H.O.H
155

150

145

140

135

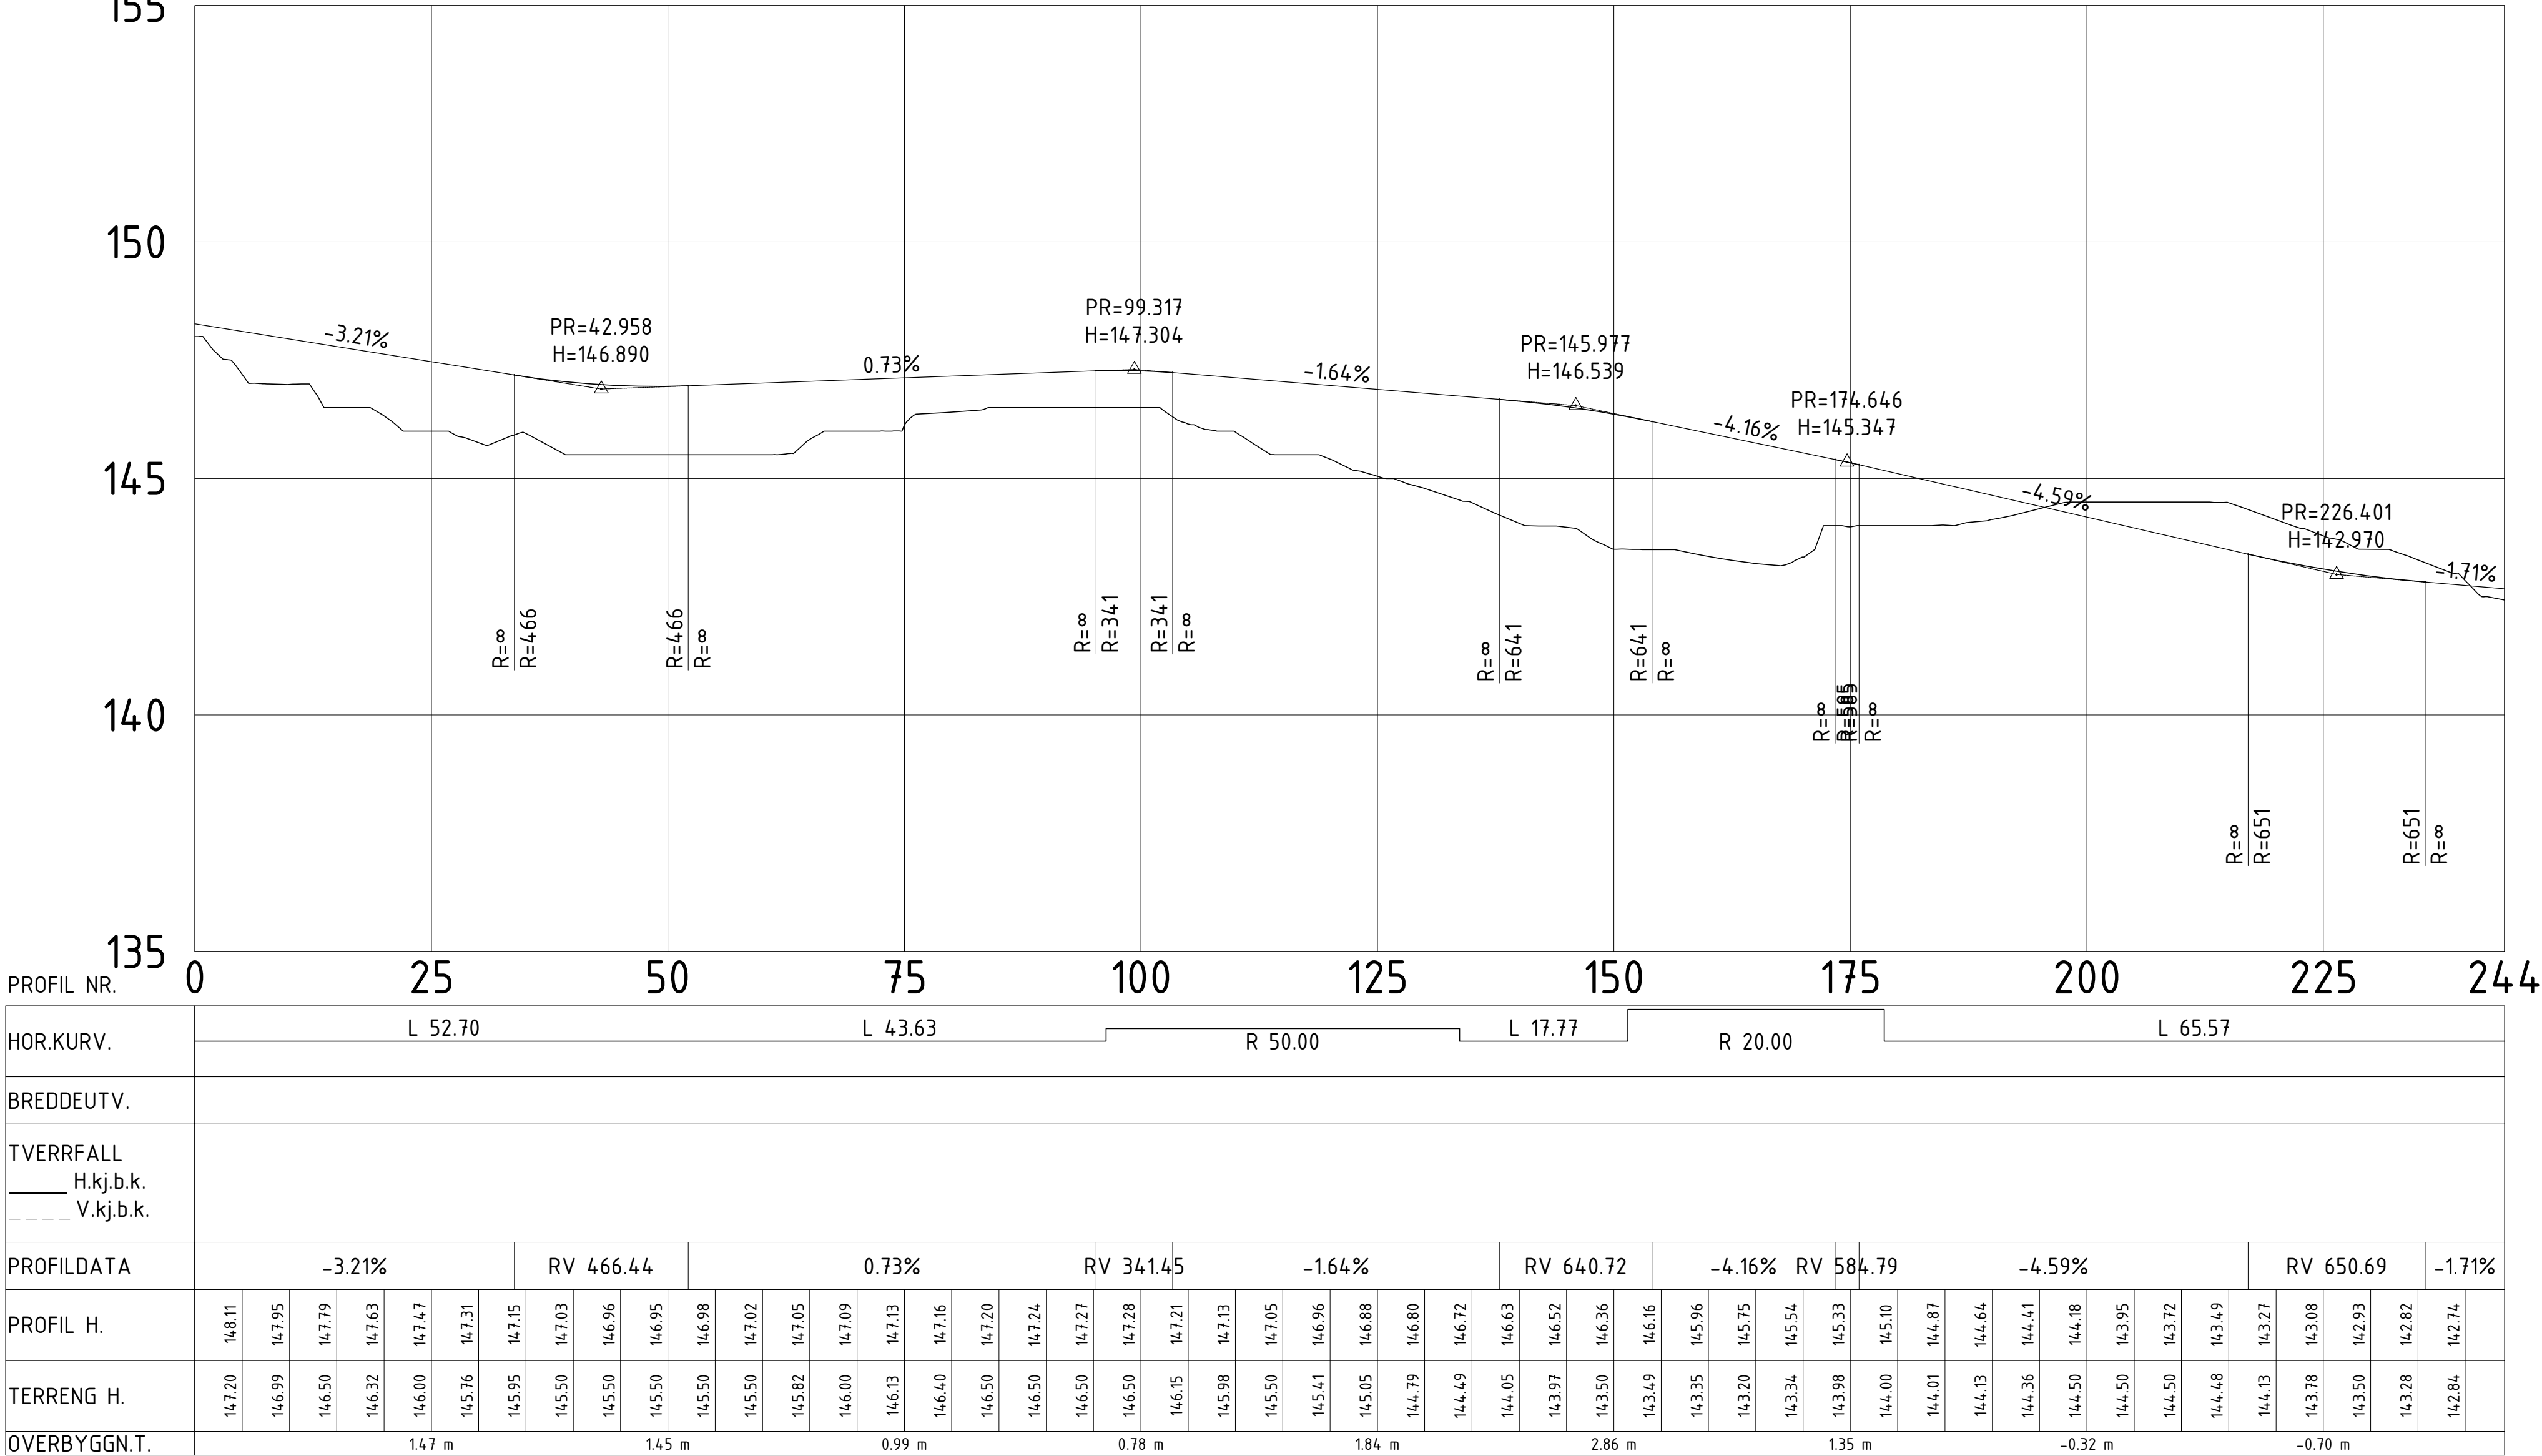

PROFIL NR.	0	25	50	75	100	125	150	175	200	225	244																																						
HOR.KURV.	L 52.70											L 43.63				R 50.00				L 17.77		R 20.00			L 65.57																								
BREDEUTV.	
TVERRFALL	
_____ H.kj.b.k.	
----- V.kj.b.k.	
PROFILDATA	-3.21%				RV 466.44			0.73%				RV 341.45			-1.64%				RV 640.72			-4.16% RV 584.79		-4.59%				RV 650.69			-1.71%																		
PROFIL H.	148.11	147.95	147.79	147.63	147.47	147.31	147.15	147.03	146.96	146.95	146.98	147.02	147.05	147.09	147.13	147.16	147.20	147.24	147.27	147.28	147.21	147.13	147.05	146.96	146.88	146.80	146.72	146.63	146.52	146.36	146.16	145.96	145.75	145.54	145.33	145.10	144.87	144.64	144.41	144.18	143.95	143.72	143.49	143.27	143.08	142.93	142.82	142.74	
TERRENG H.	147.20	146.99	146.50	146.32	146.00	145.76	145.95	145.50	145.50	145.50	145.50	145.50	145.82	146.00	146.13	146.40	146.50	146.50	146.50	146.50	146.15	145.98	145.50	145.41	145.05	144.79	144.49	144.05	143.97	143.50	143.49	143.35	143.20	143.34	143.98	144.00	144.01	144.13	144.36	144.50	144.50	144.50	144.48	144.41	144.13	143.78	143.50	143.28	142.84
OVERBYGGN.T.	14.7 m				14.5 m			0.99 m				0.78 m				1.84 m				2.86 m				1.35 m		-0.32 m				-0.70 m																			

A

Rev.

Reitet GB nr.

Endring-erstatning

08.10.24

Dato

JAT

Sign.

Ålvsbyhus Norge AS

INGENIØRFIRMAET

SVENDSEN & CO AS

ÅSFARET PLATÅ, GBNR 91/10 m.fl

DELPARSELL: Regulering boligfelt

Dato: 27.07.24

Saksb:

Sign:


Tegn. av: JAT

MALESTOKK: Hor. 1:500, A1 Vert.


Oppr.: 10.05.004

Tegn.nr: C02

Rev. A

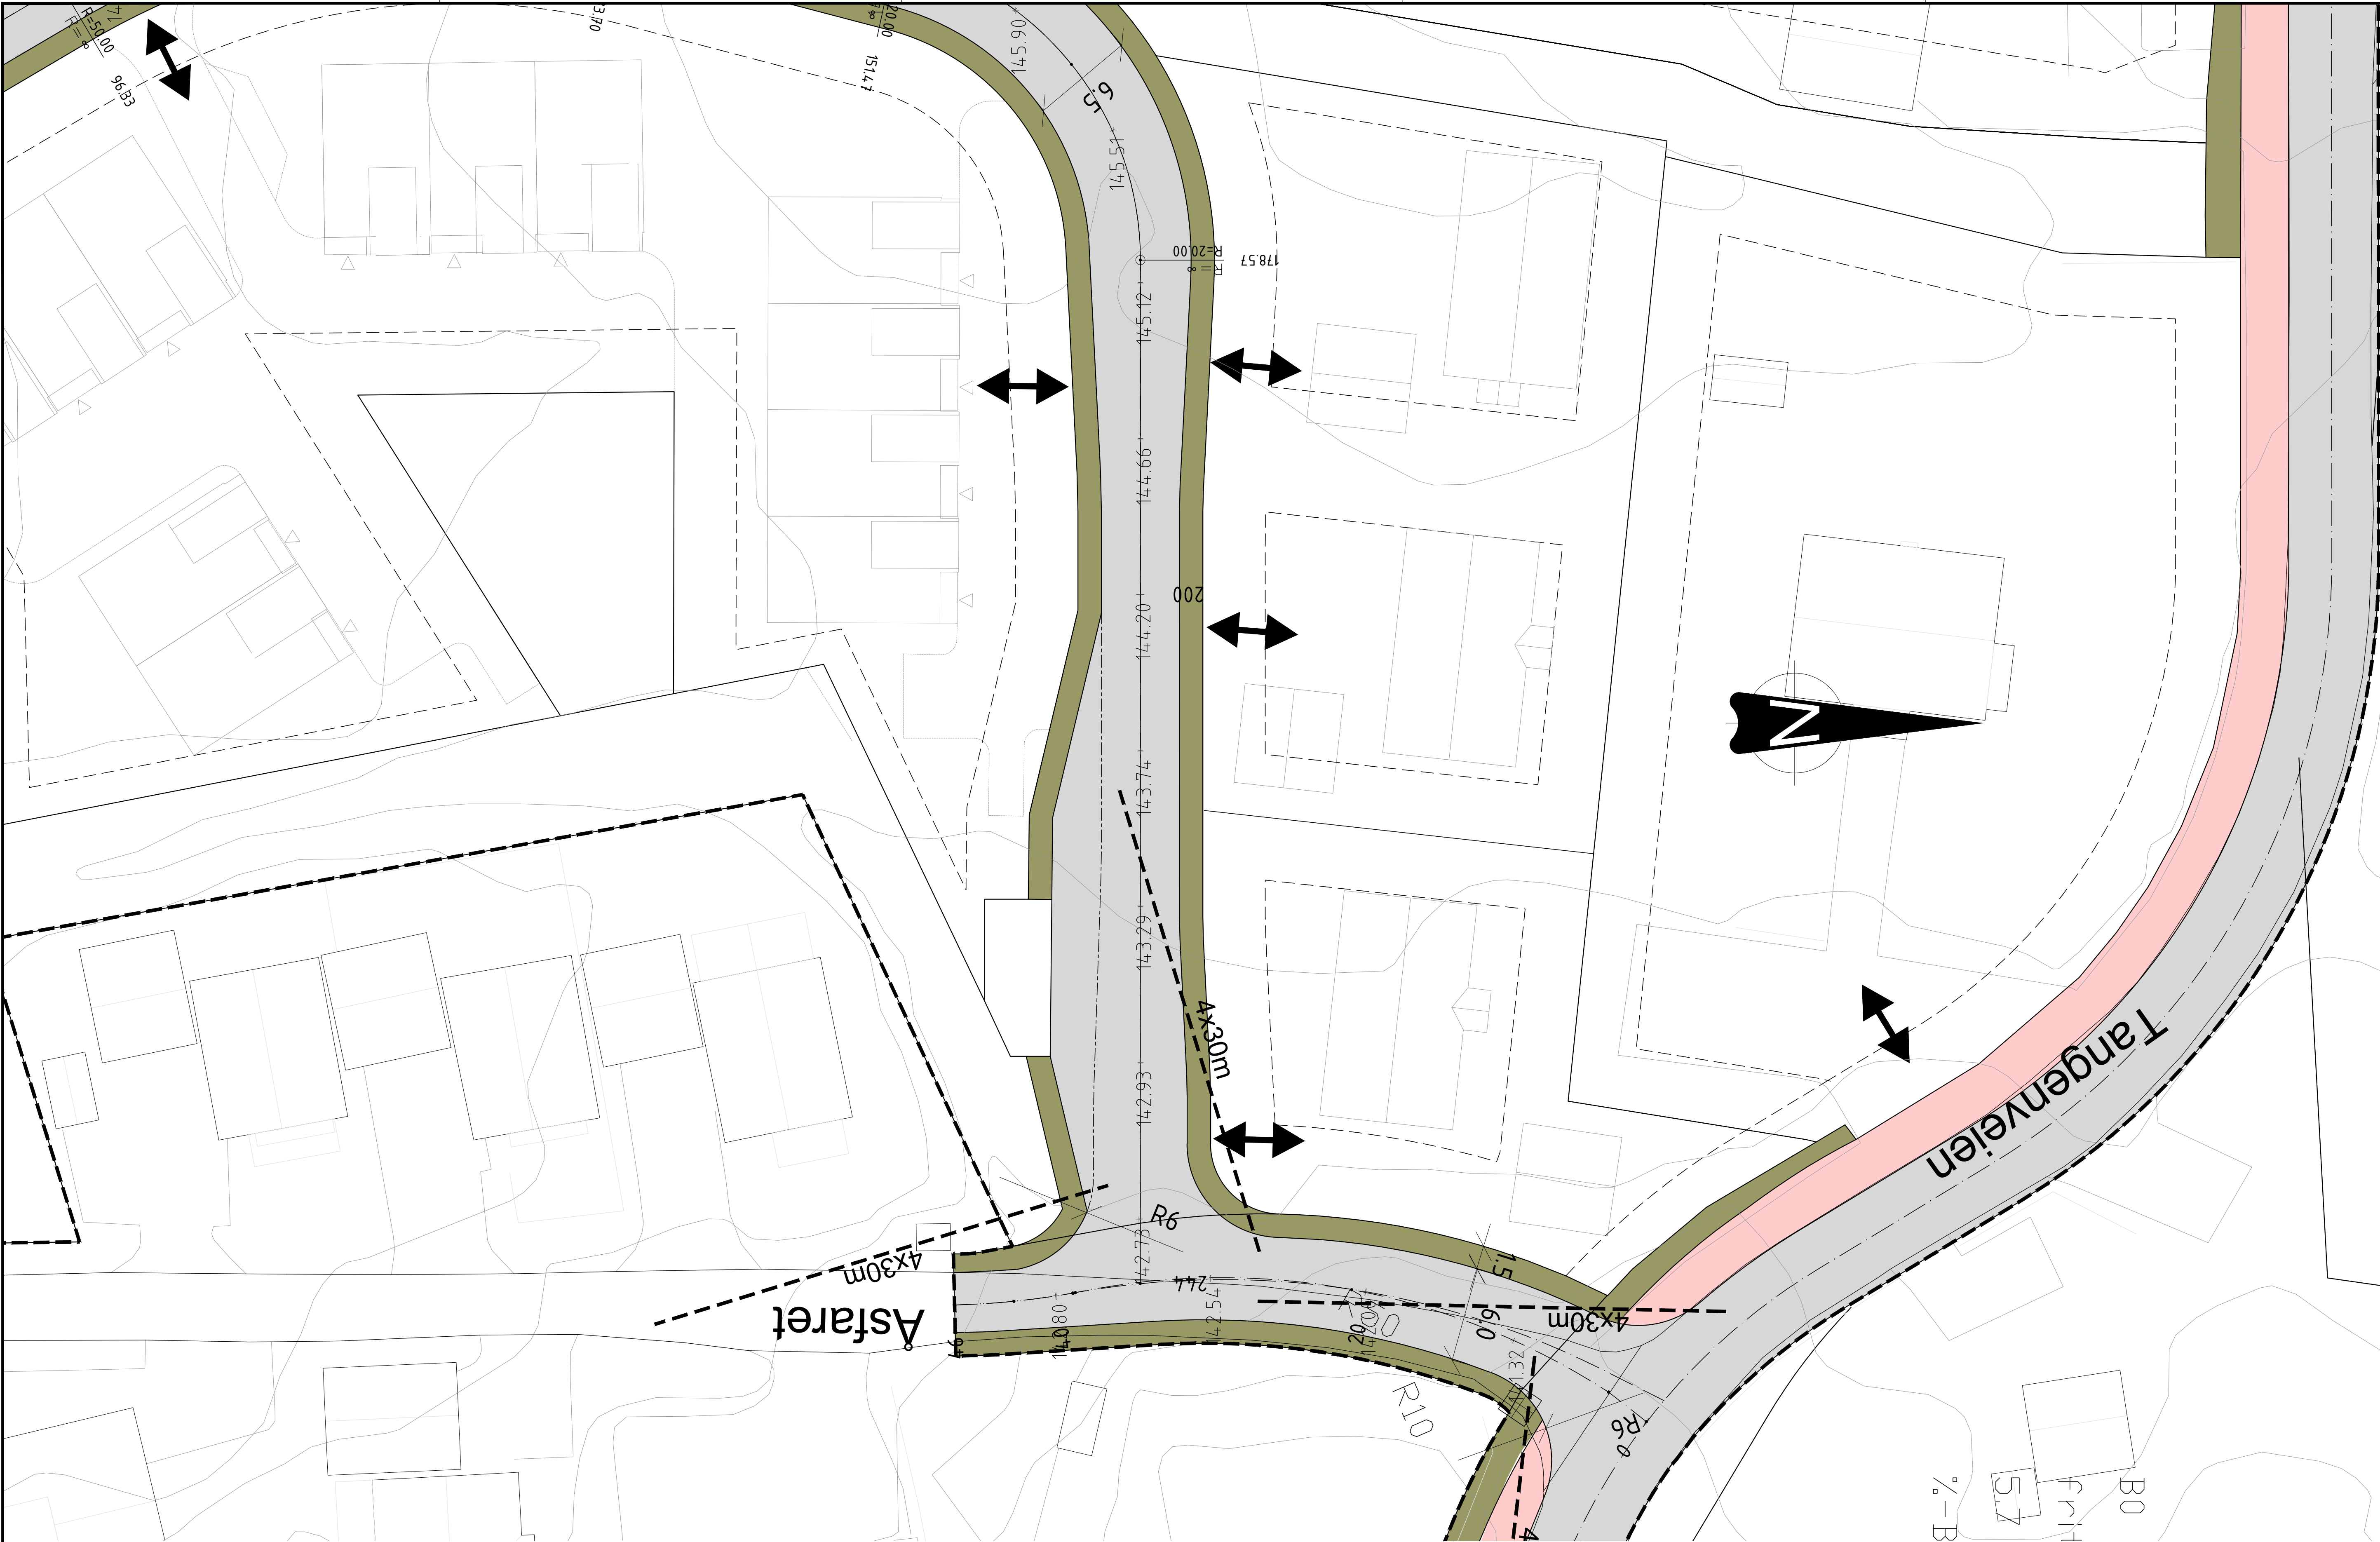


B	Endret KV2 fra offentlig til privat	21.10.24	JAT
A	Rettet GB nr.	08.10.24	JAT
Rev.	Endring/erstatning	Dato	Sign.
Ålvsbyhus Norge AS		Dato: 27.07.24	
		Sign:	
ÅSFARET PLATÅ, GBNR 91/10 m.fl.		Tegn. av: JAT	
DELPARSELL: Regulering boligfelt		MALESTOKK:	
		Hor. 1:500, A1	
		Vert.	
		Outr.: 1045.004	
BYGGEPLAN: Geometri - f_KV2 - f_KV3		Tegn.nr:	Rev.
		E01	B

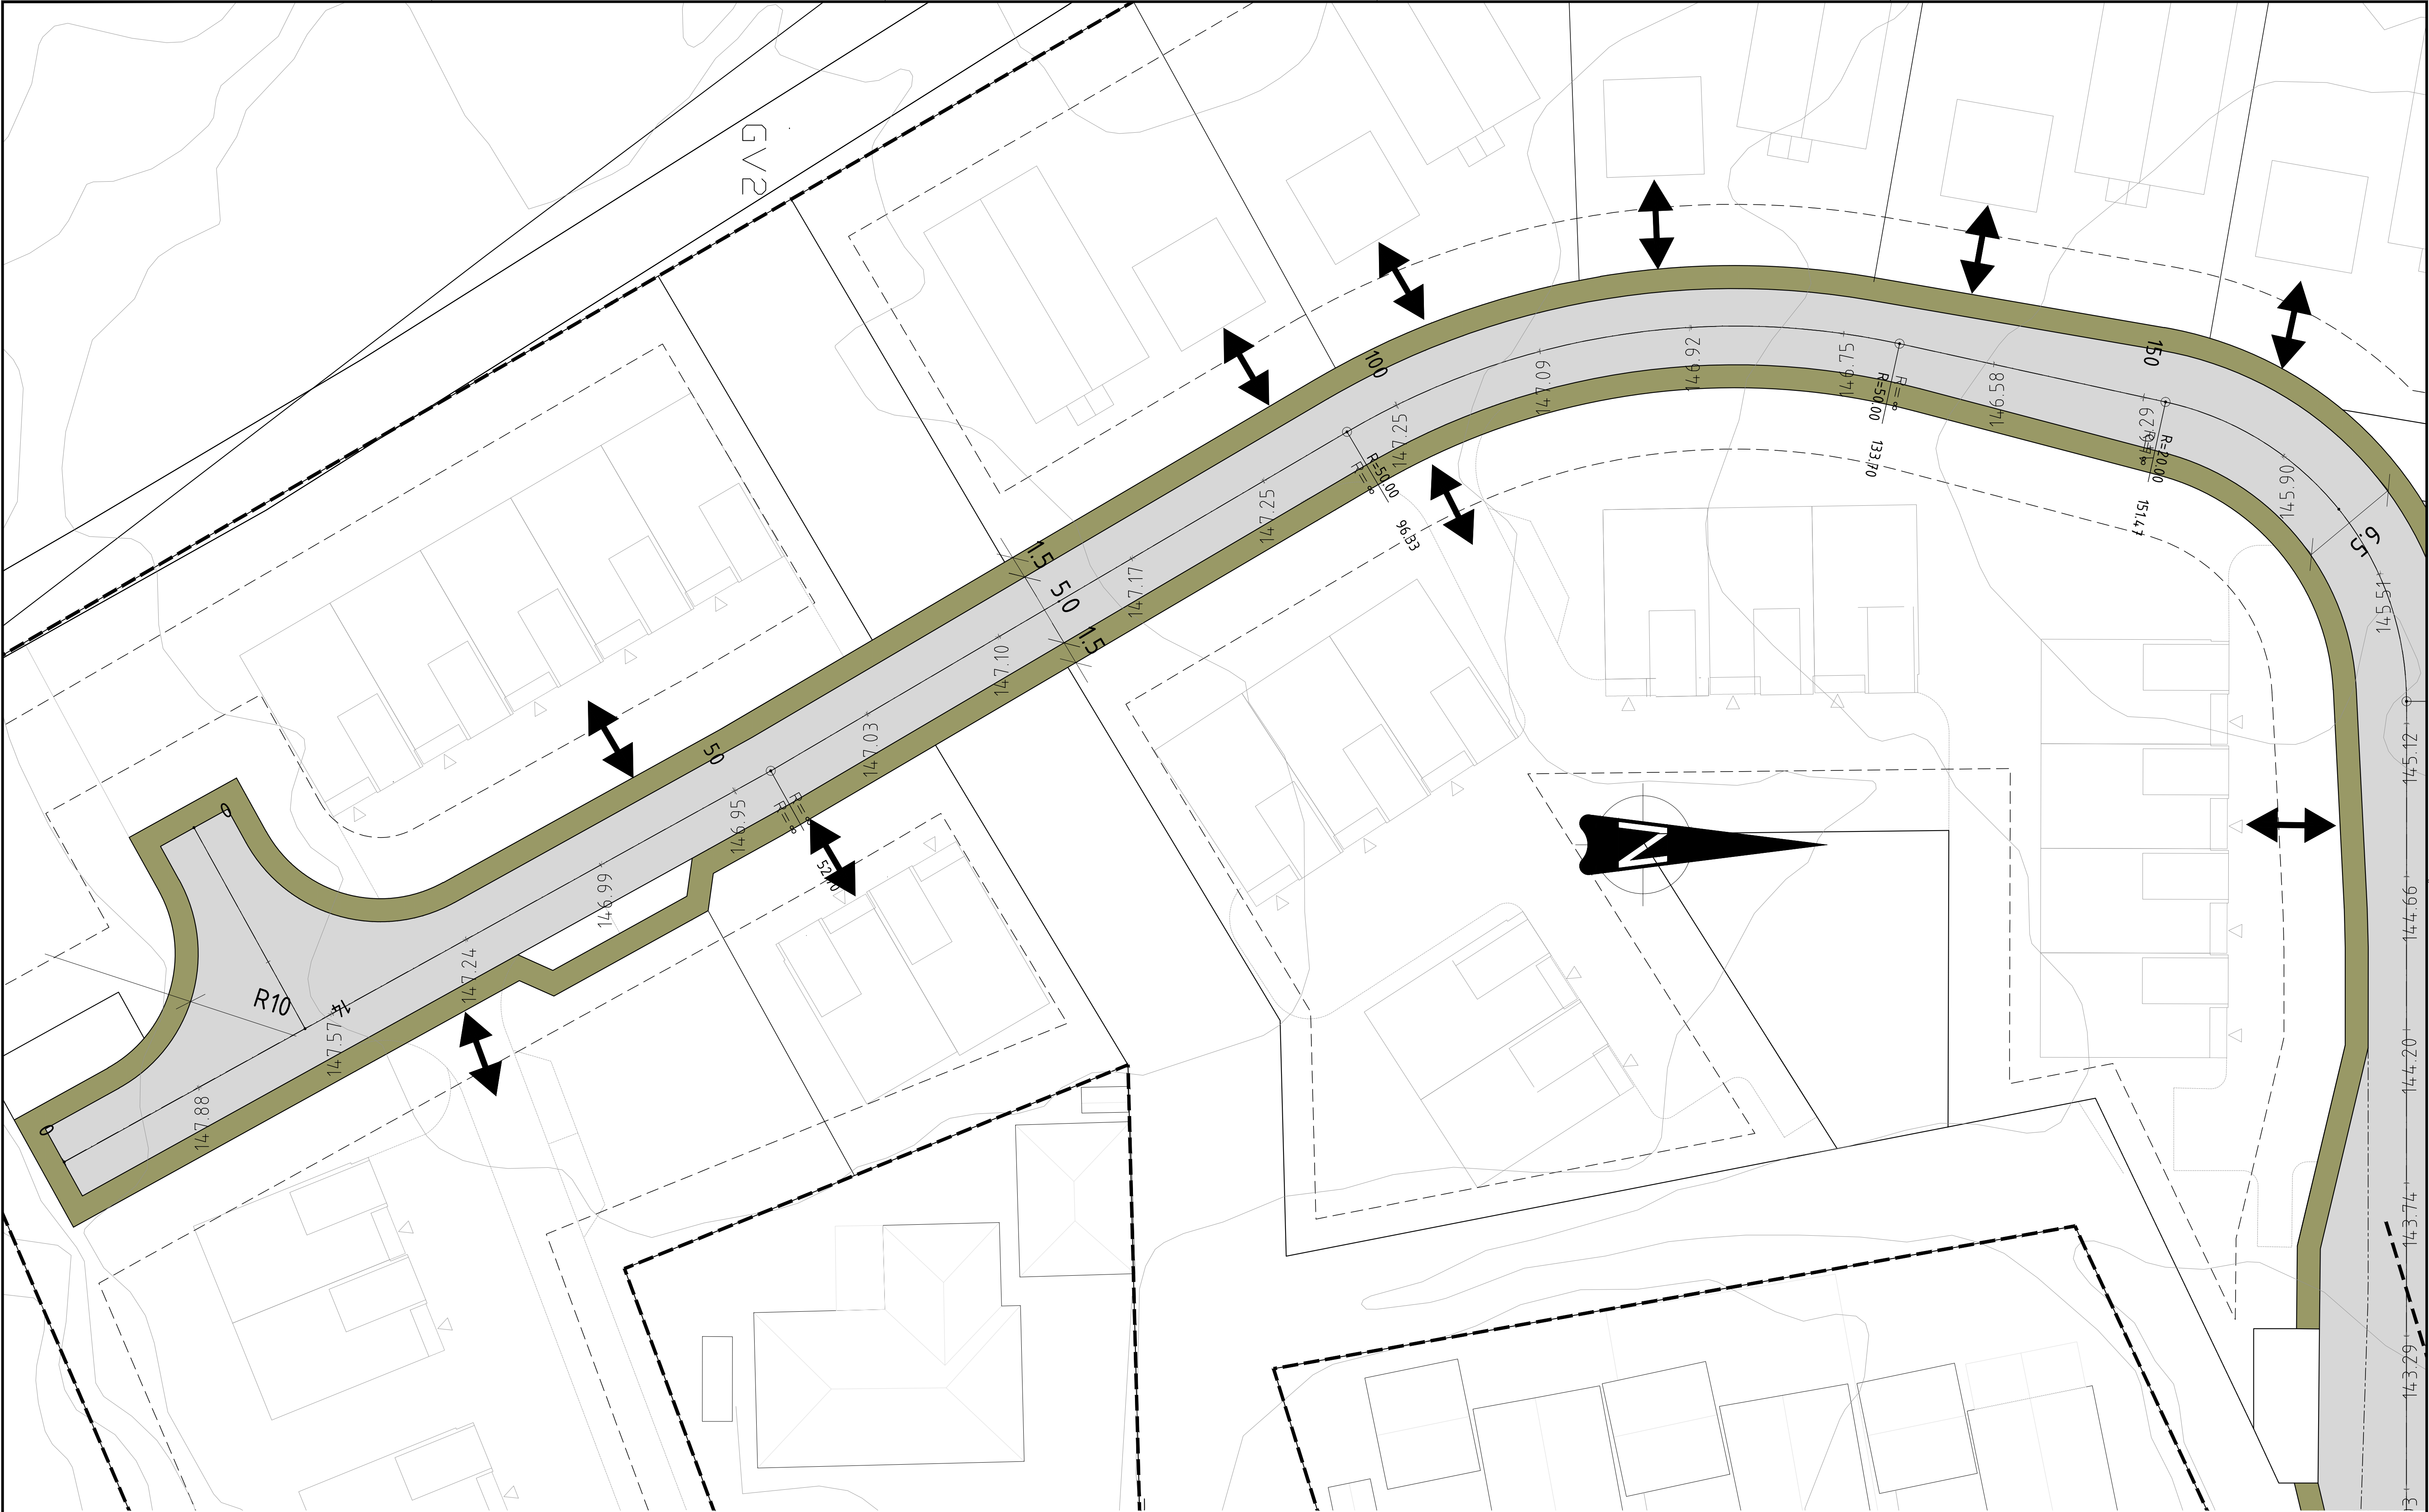


A		Reitet GB nr.	08.10.24	JAT
Rev.	Endring-erstatning		Dato	Sign.
Älvsbyhus Norge AS			Dato: 27.07.24	
 INGENIÖRFIRMAET SVENDSEN & CO AS			Sign:	
			Tegn. av: JAT	
ÅSFARET PLATÅ, GBNR 91/10 m.fl. DELPARSELL: Regulering boligfelt			MALESTOKK:	
			Hor. 1:200, A1	
			Vert.	
BYGGEPLAN : Geometri - f_KV3			Omr.: 1045.004	
			Tegn.nr:	Rev.
			E02	A

NORMALPROFIL f_KV2

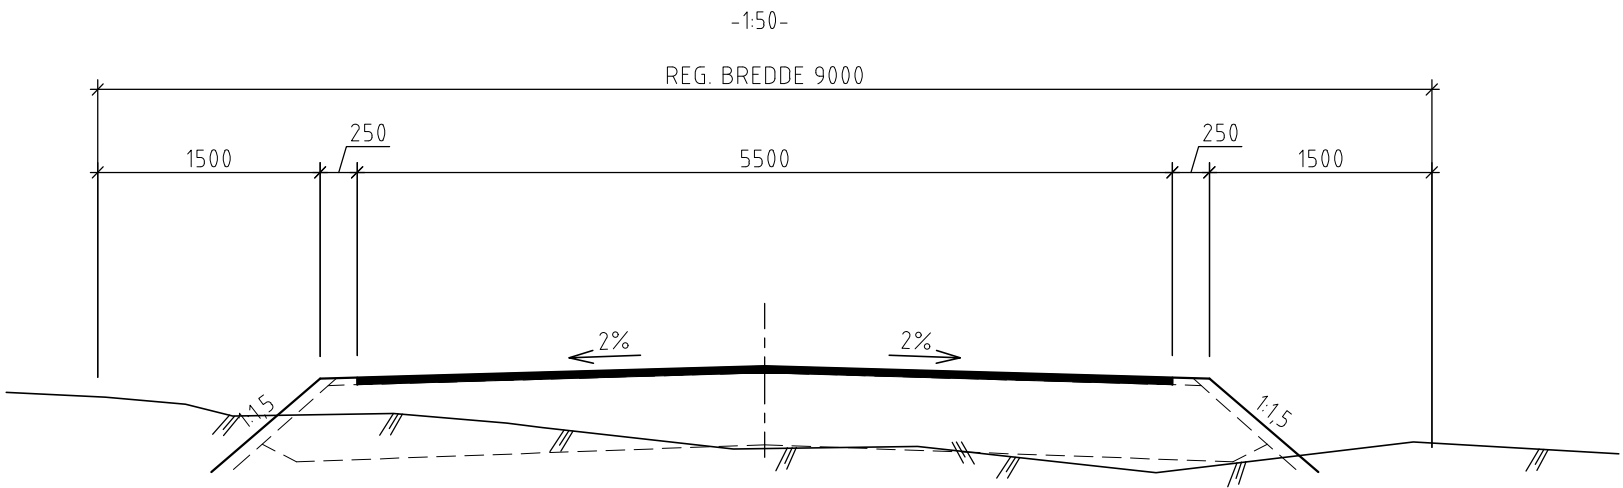


NORMALPROFIL f_KV3

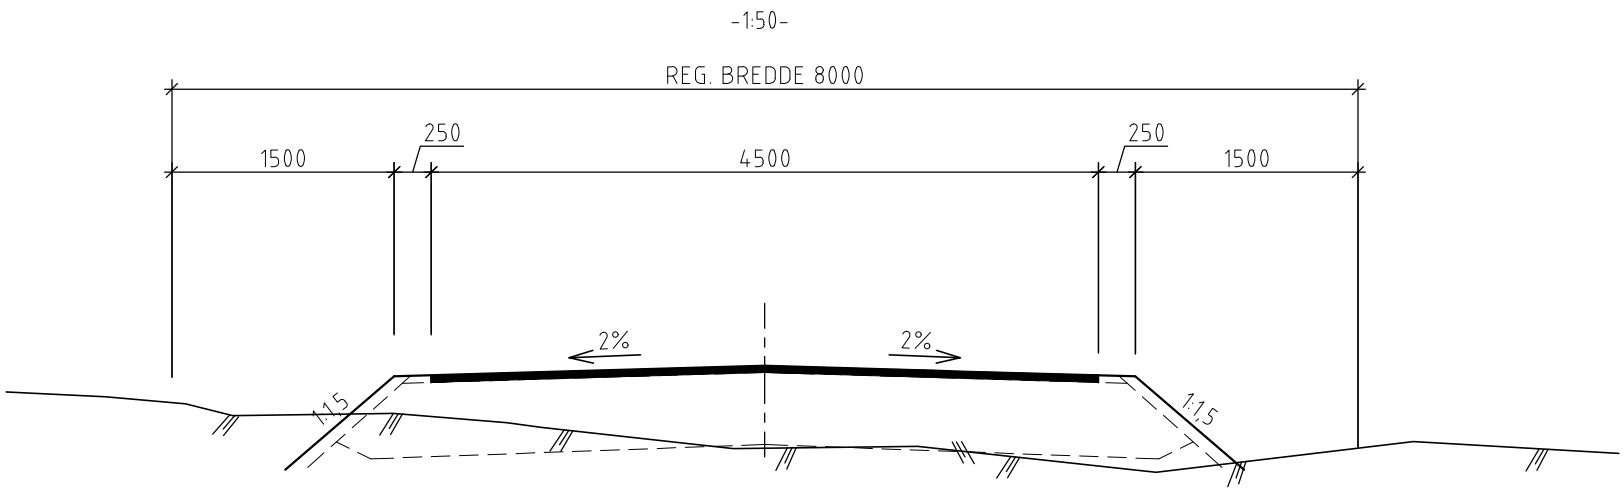








NORMALPROFIL f_KV3

Breddeutvidelse












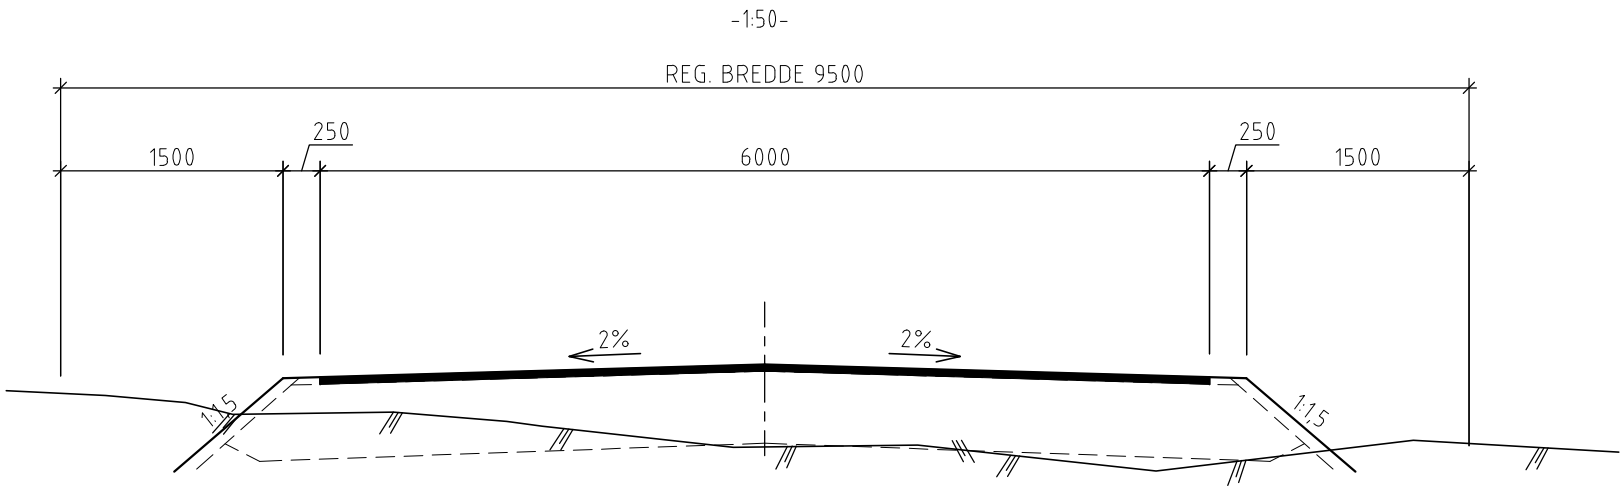


B	Endret KV2 fra offentlig til privat	21.10.24	JAT
A	Rettet G/B nr.	08.10.24	JAT
Rev.	Endring-erstatning	Dato	Sign.
Älvsbyhus Norge AS		Dato: 27.07.24	
		Saksb:	
		Sign:	
		Tegn. av: JAT	
ÅSFARET PLATÅ, GBNR 91/10 m.fl. DELPARSELL: Regulering boligfelt		MALESTOKK:	
		Hor. 1:50, A2	
		Vert.	
		O.nr.: 1045.004	
TEKNISK PLAN: Normalprofiler		Tegn.nr:	Rev.
		F01	B

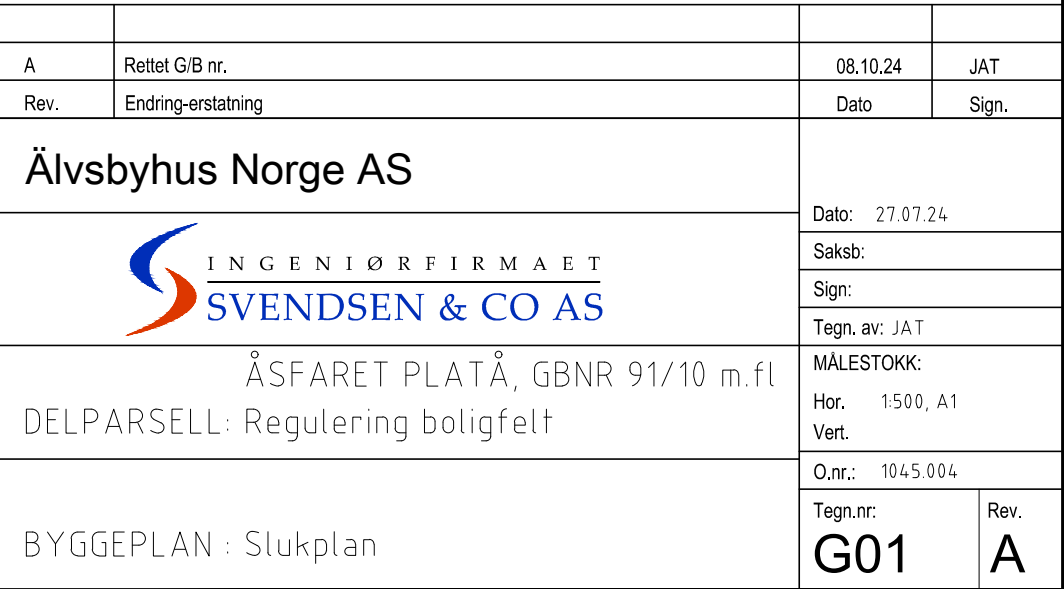

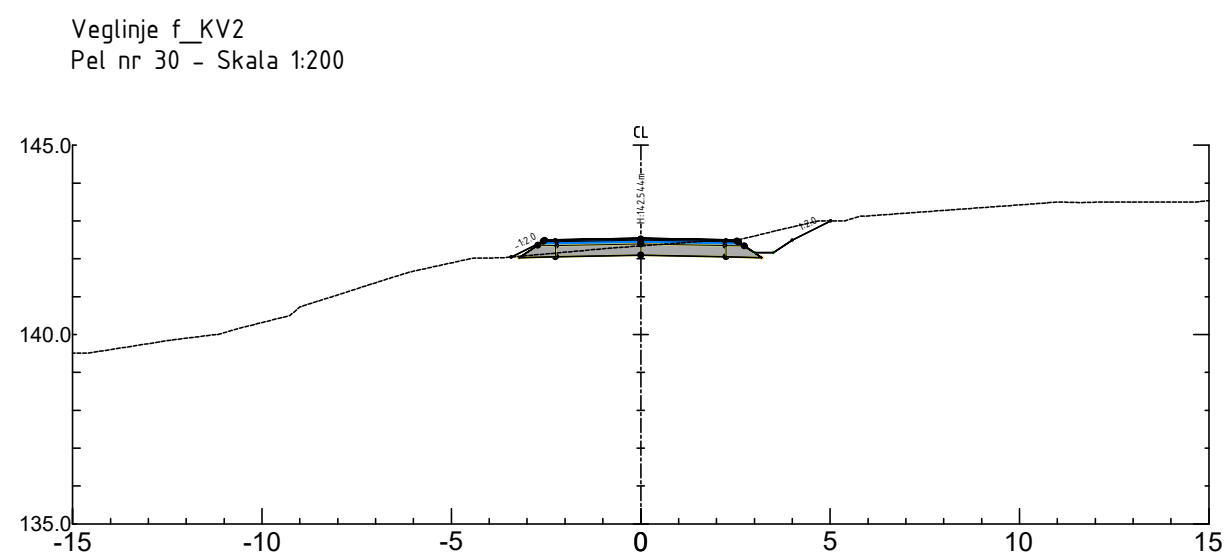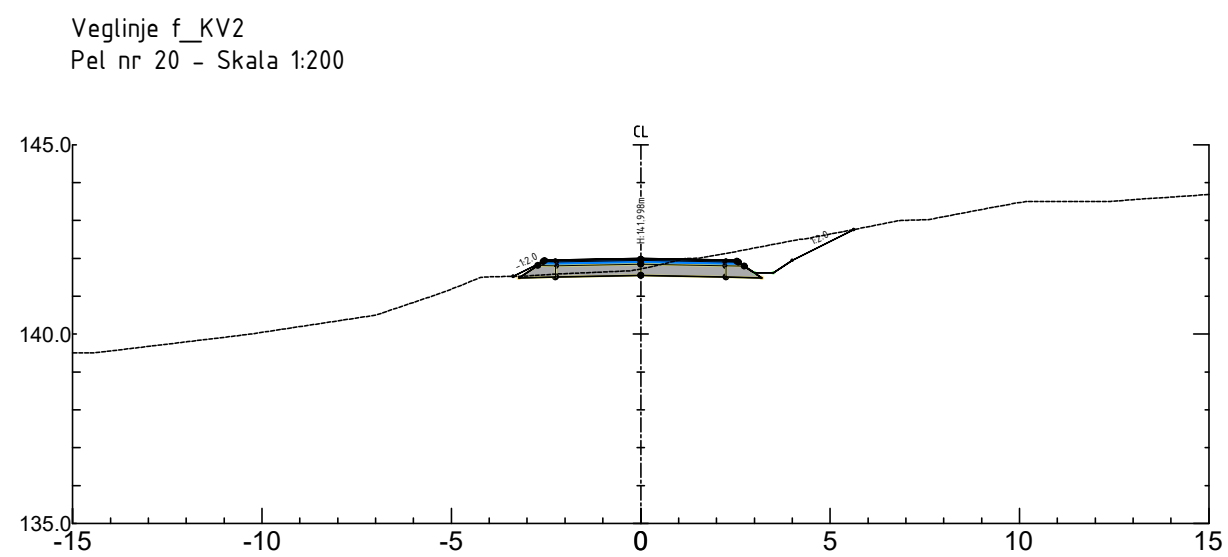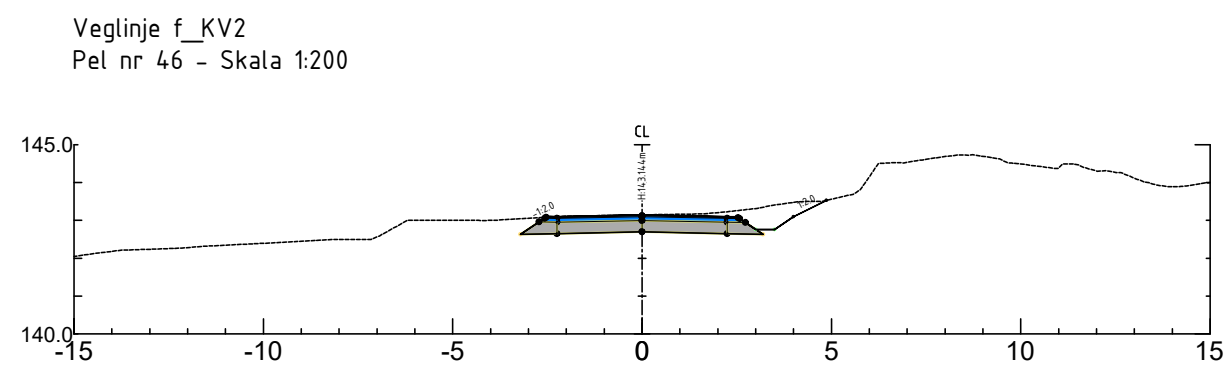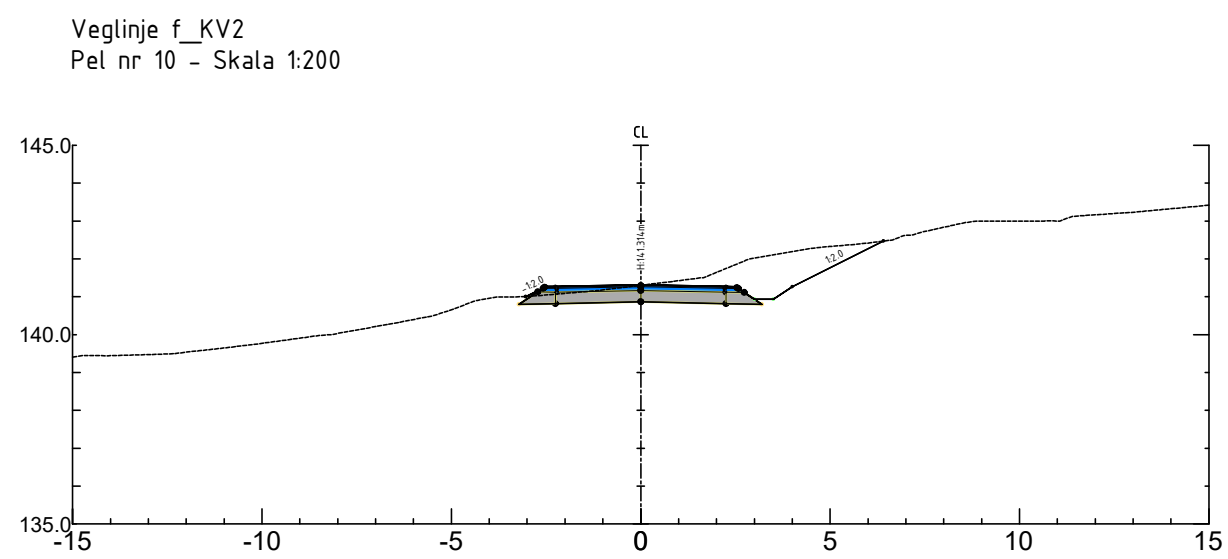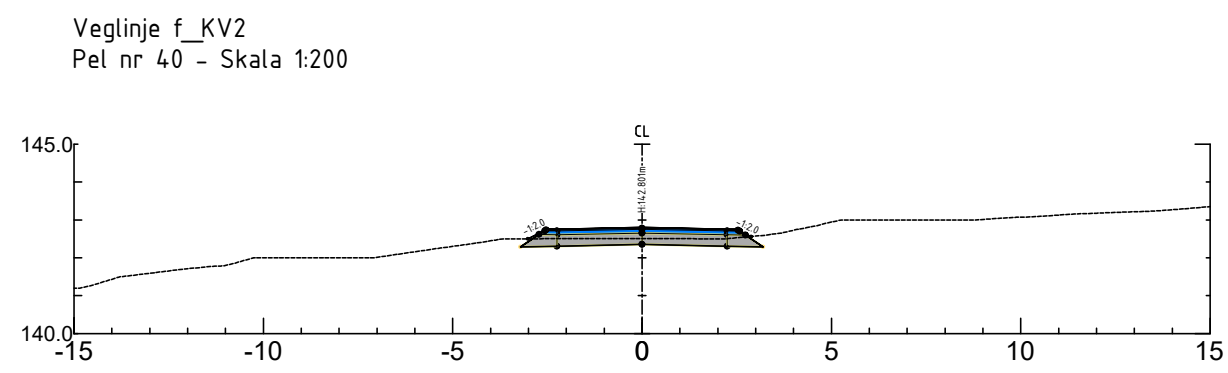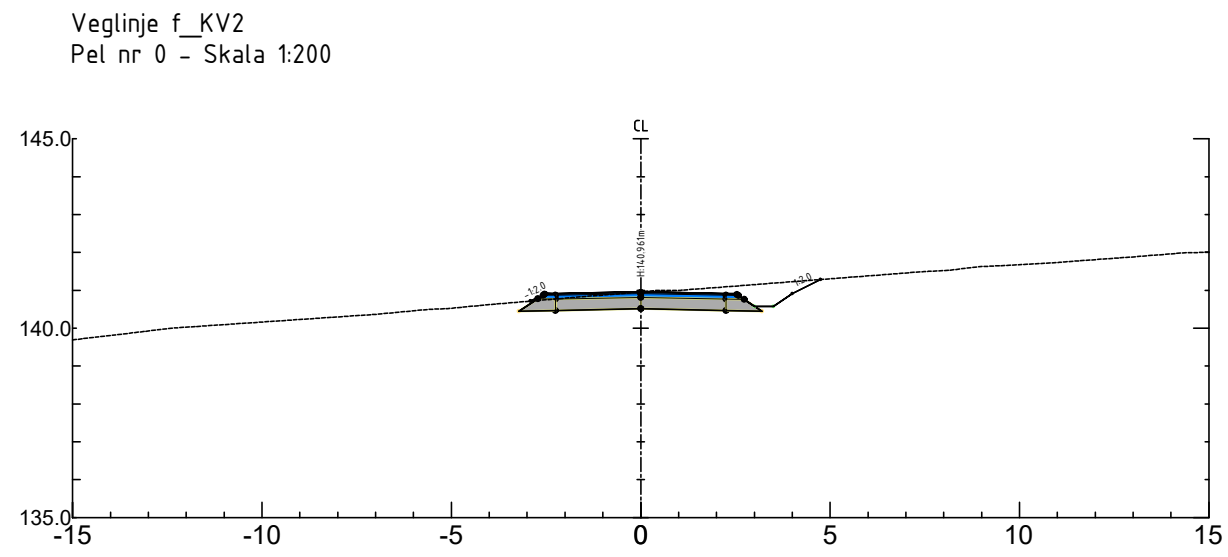


B	Endret KV2 fra offentlig til privat	21.10.24	JAT
A	Rettet G/B nr.	08.10.24	JAT
Rev.	Endring-erstatning	Dato	Sign.
Älvsbyhus Norge AS		Dato: 27.07.24	
		Saksb:	
		Sign:	
ÅSFARET PLATÅ, GBNR 91/10 m.fl. DELPARSELL: Regulering boligfelt		Tegn. av: JAT	
		MALESTOKK:	
		Hor. 1:200, A1	Vert.
BYGGEPLAN : Tverrprofiler f_SKV2		O.nr.: 1045.004	
		Tegn.nr: U01	Rev. B

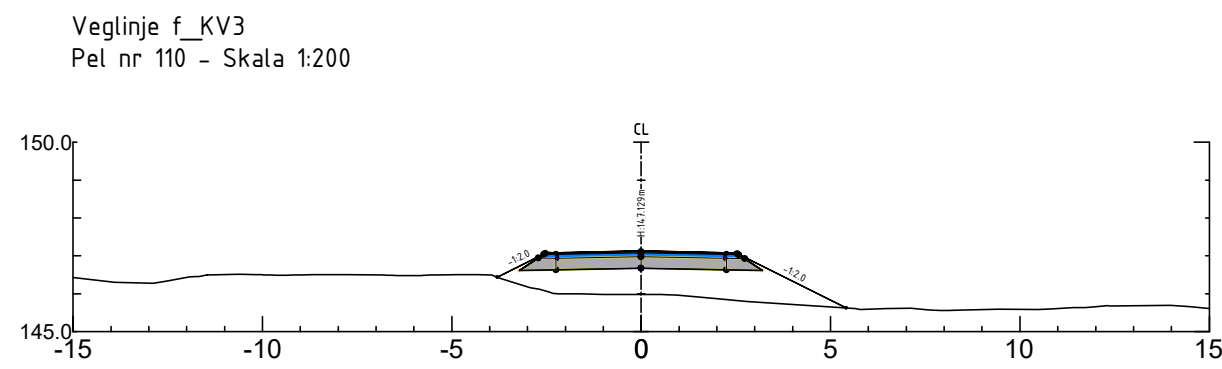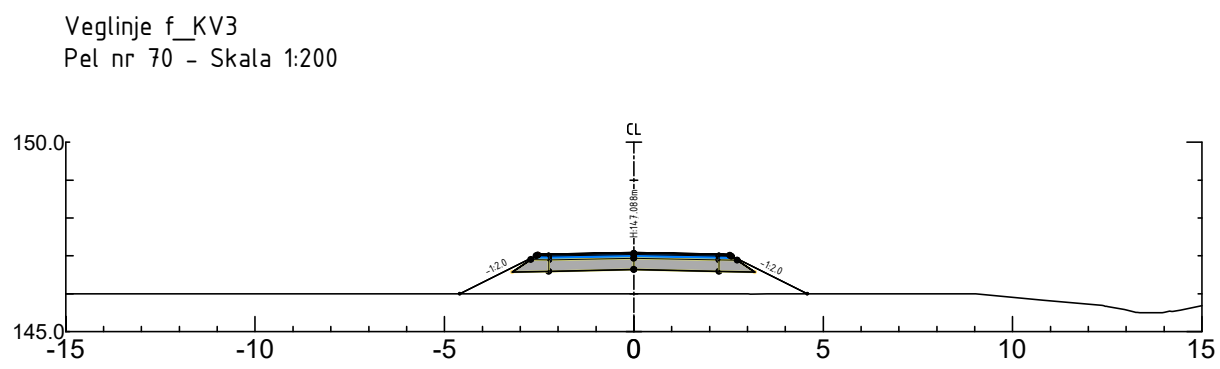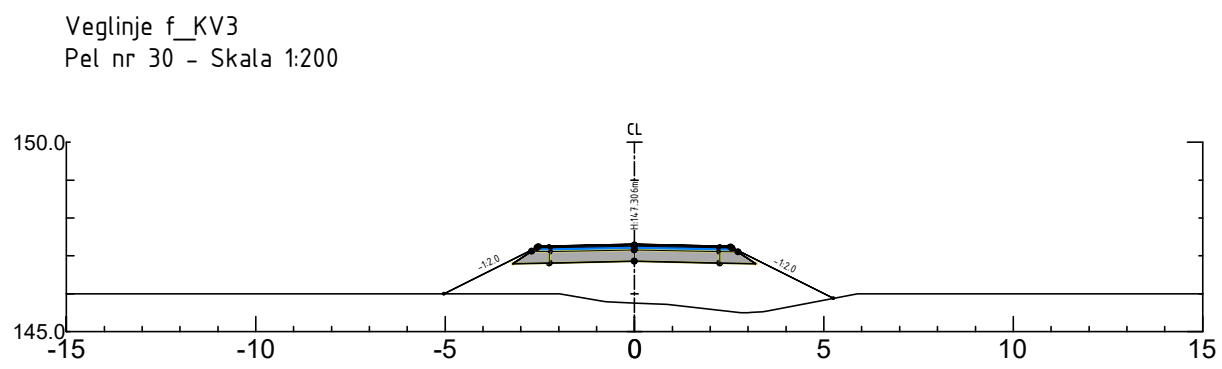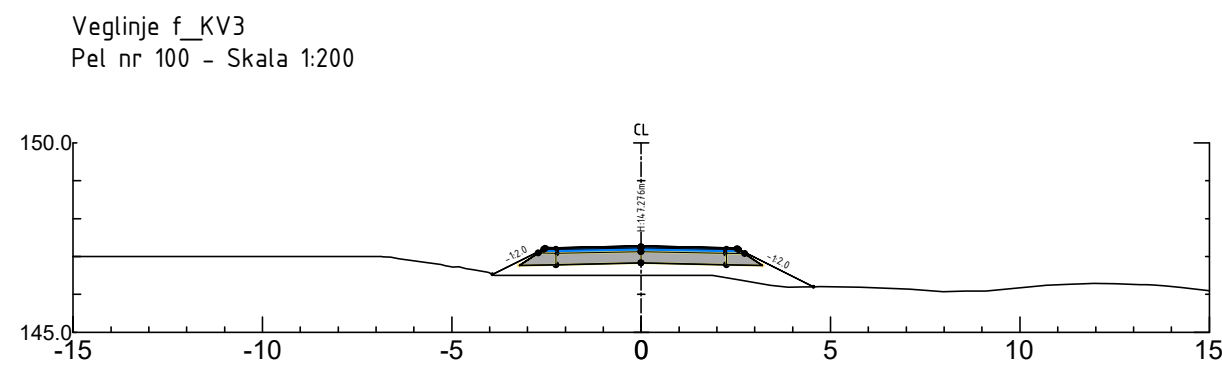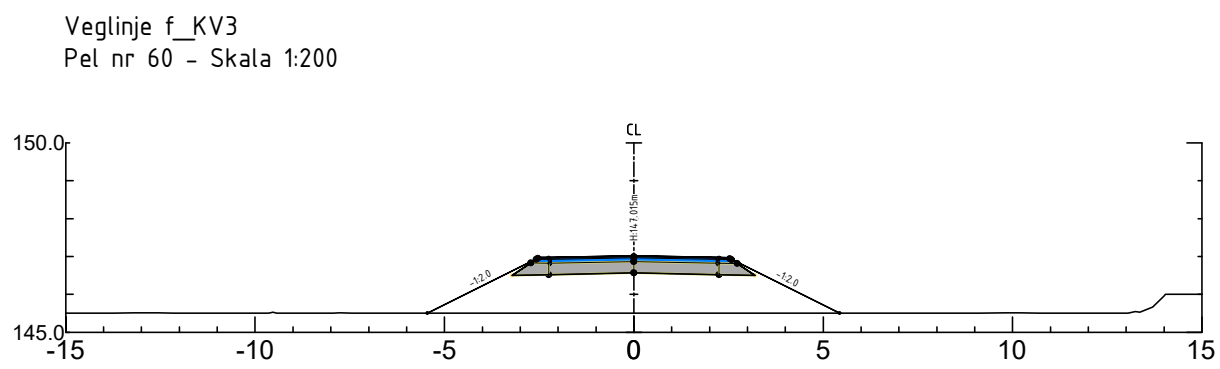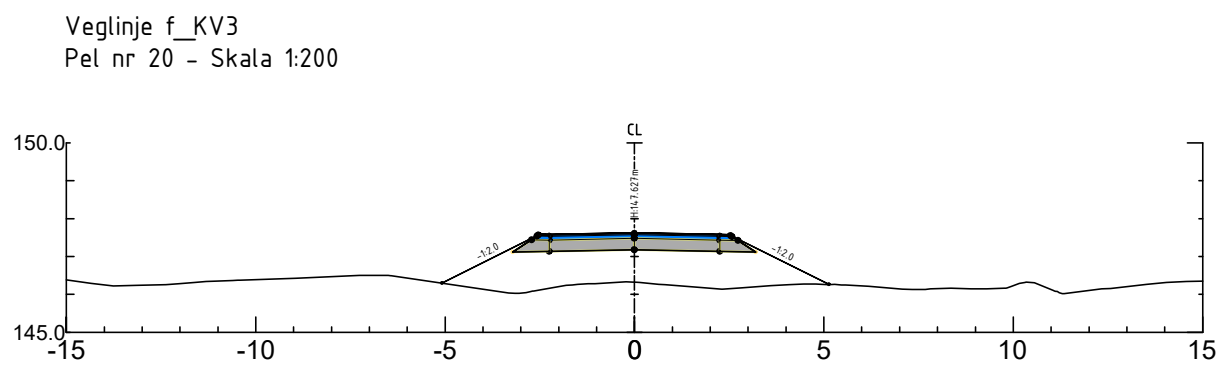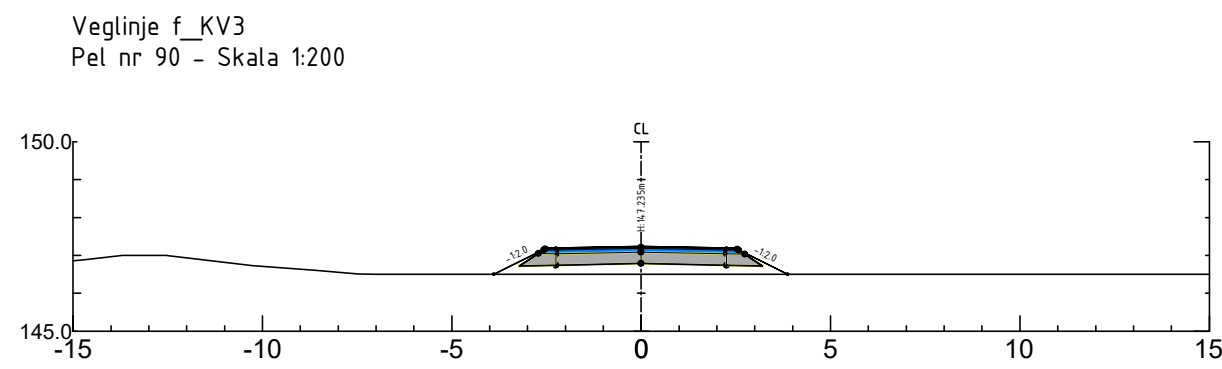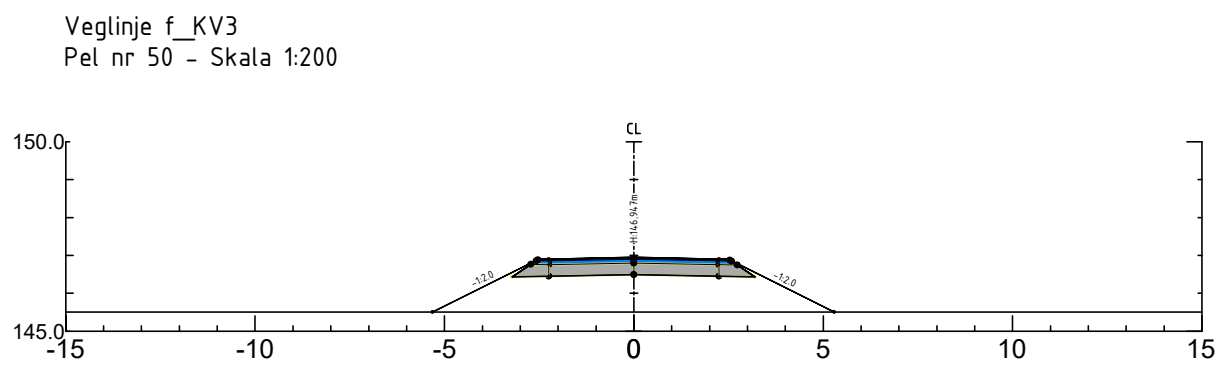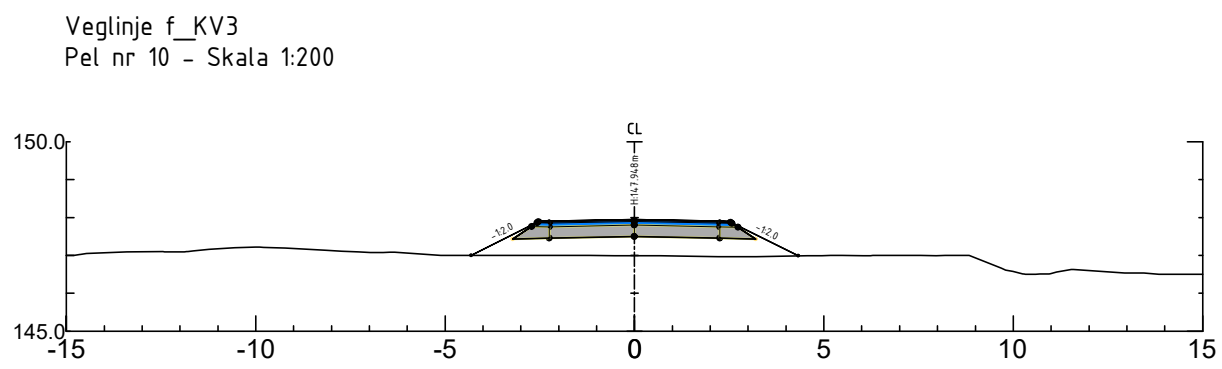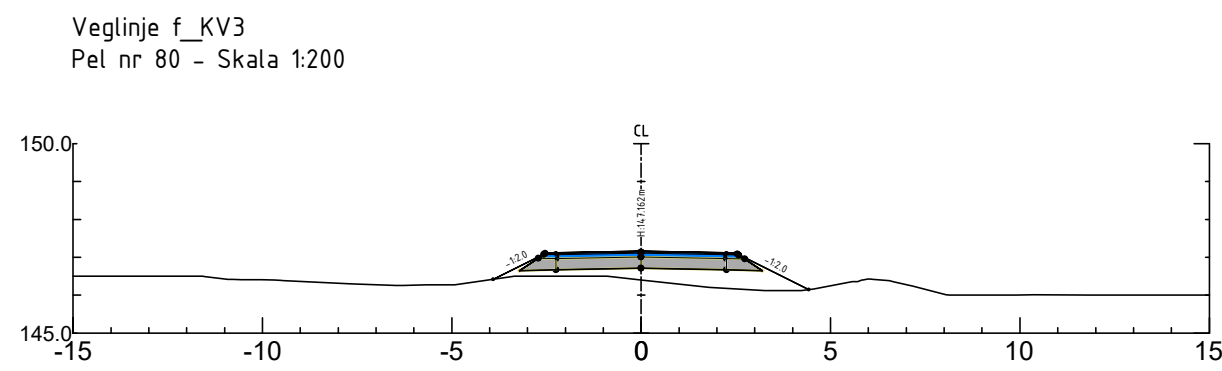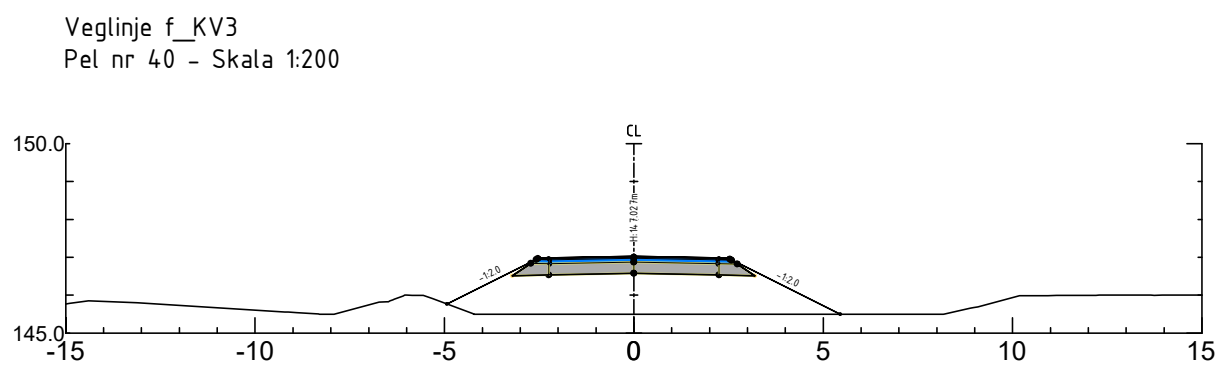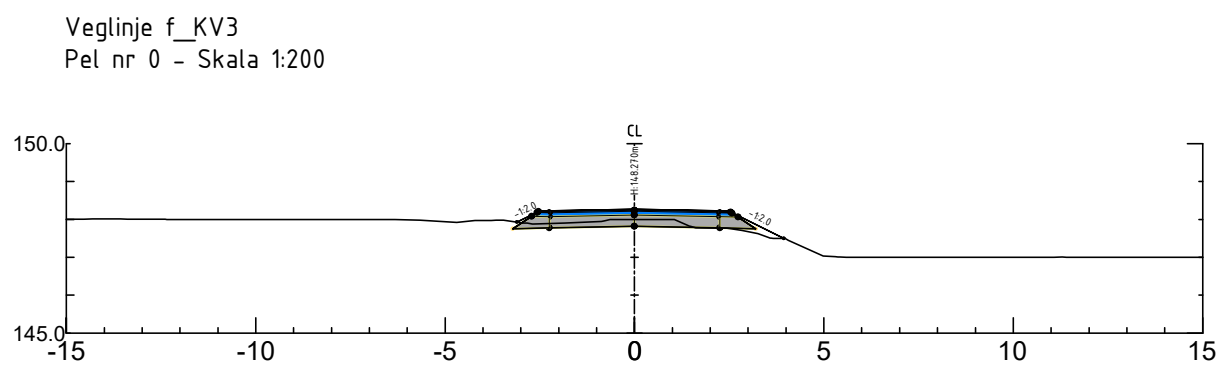


A	Rettet GB nr.	08.10.24	JAT
Rev.	Endring-erstatning	Dato	Sign.
Älvsbyhus Norge AS		Dato: 27.07.24	
		Saksb:	
		Sign:	
ÅSFARET PLATÅ, GBNR 91/10 m.fl DELPARSELL: Regulering boligfelt		Tegn. av: JAT	
		MALESTOKK:	
		Hor. 1:200, A1	
BYGGEPLAN : Tverrprofiler f__SKV3		Vert. 1:45,004	
		Tegn.nr:	Rev.
		U02	A


Veglinje f_KV3
Pel nr 120 – Skala 1:200

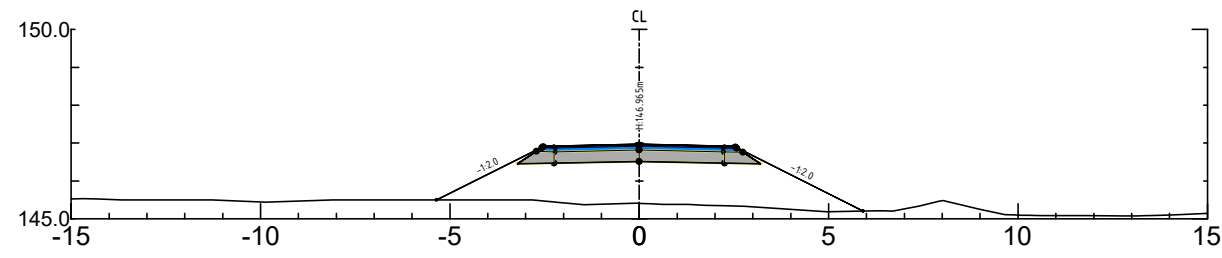


Veglinje f_KV3
Pel nr 160 – Skala 1:200

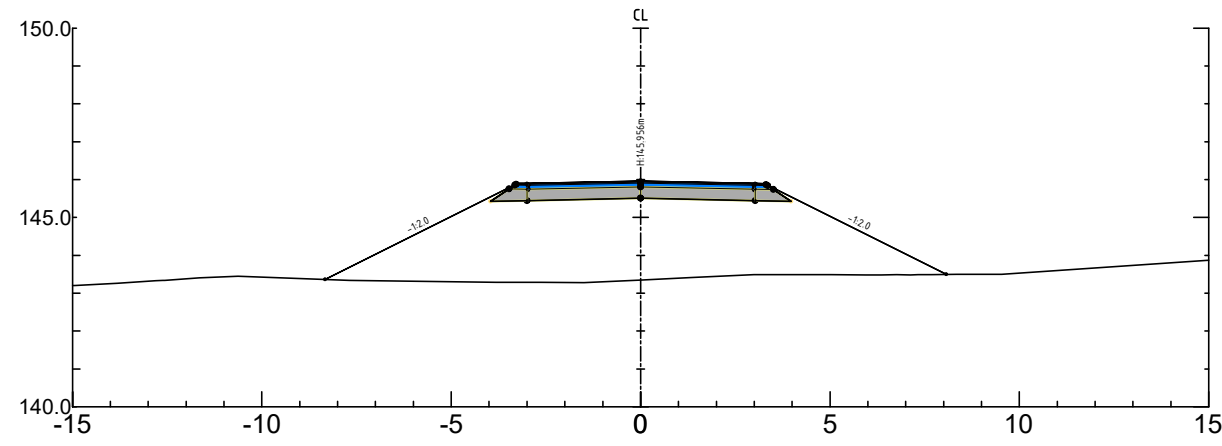


Veglinje f_KV3
Pel nr 200 – Skala 1:200

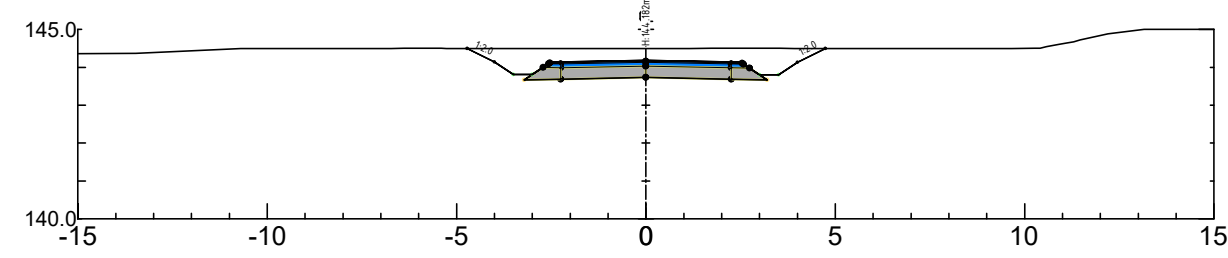


Veglinje f_KV3
Pel nr 130 – Skala 1:200

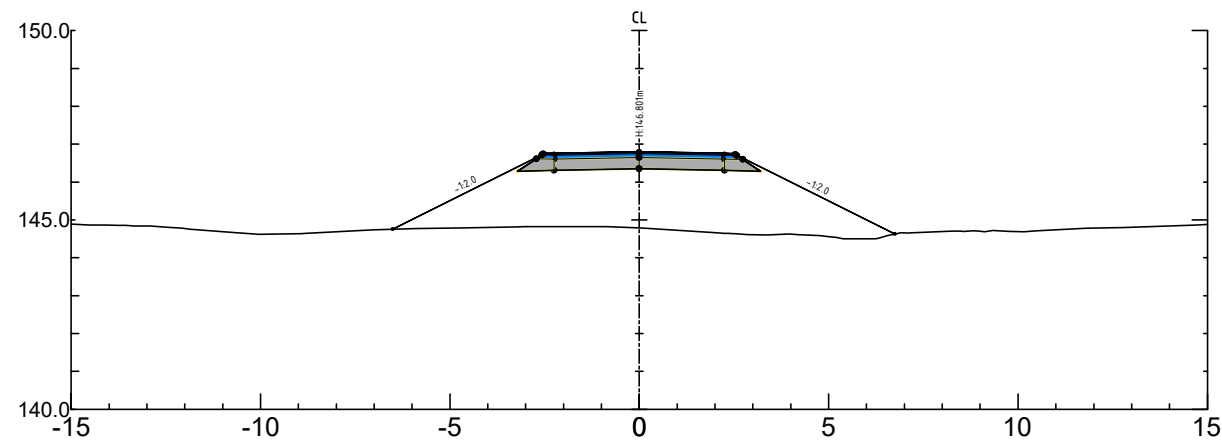


Veglinje f_KV3
Pel nr 170 – Skala 1:200

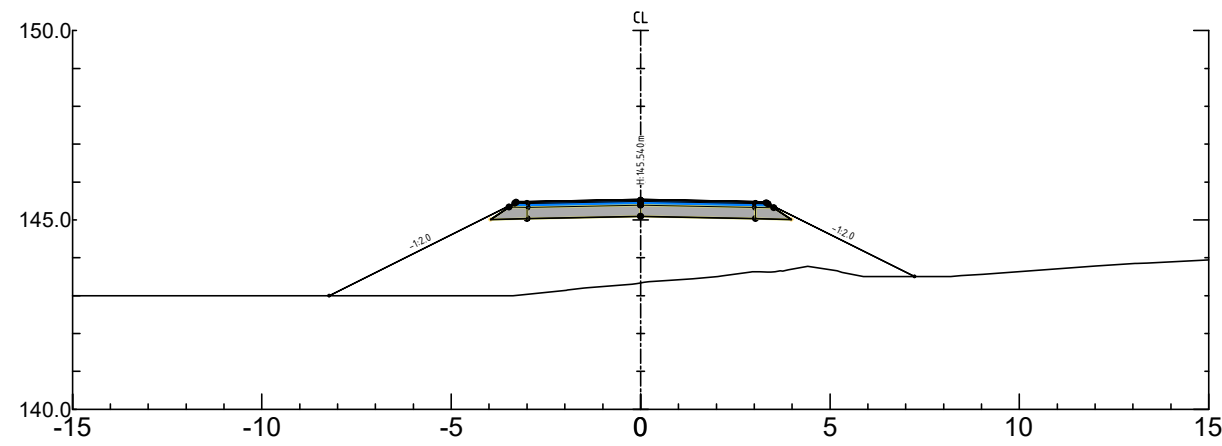


Veglinje f_KV3
Pel nr 210 – Skala 1:200

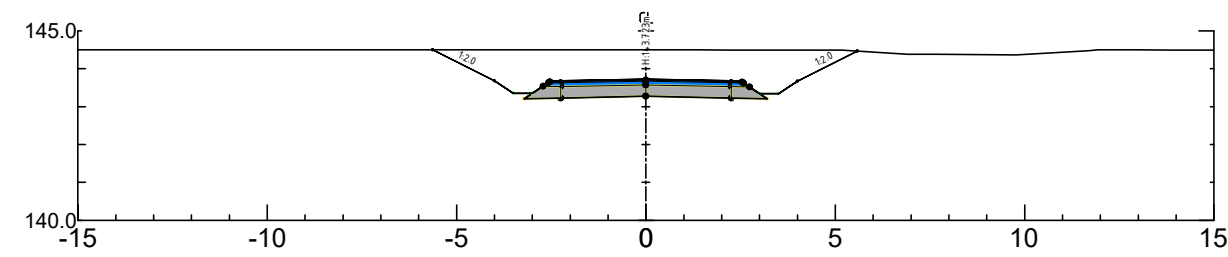


Veglinje f_KV3
Pel nr 140 – Skala 1:200

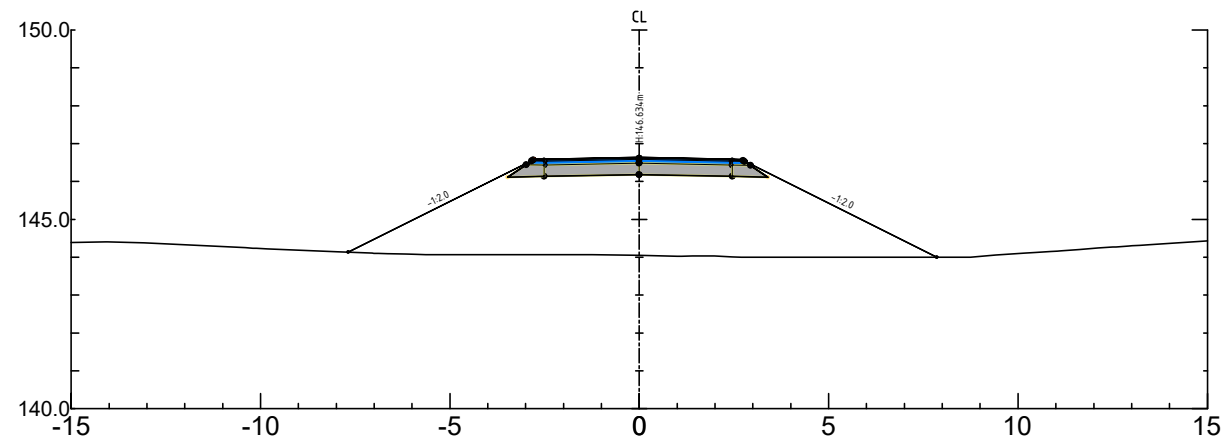


Veglinje f_KV3
Pel nr 180 – Skala 1:200

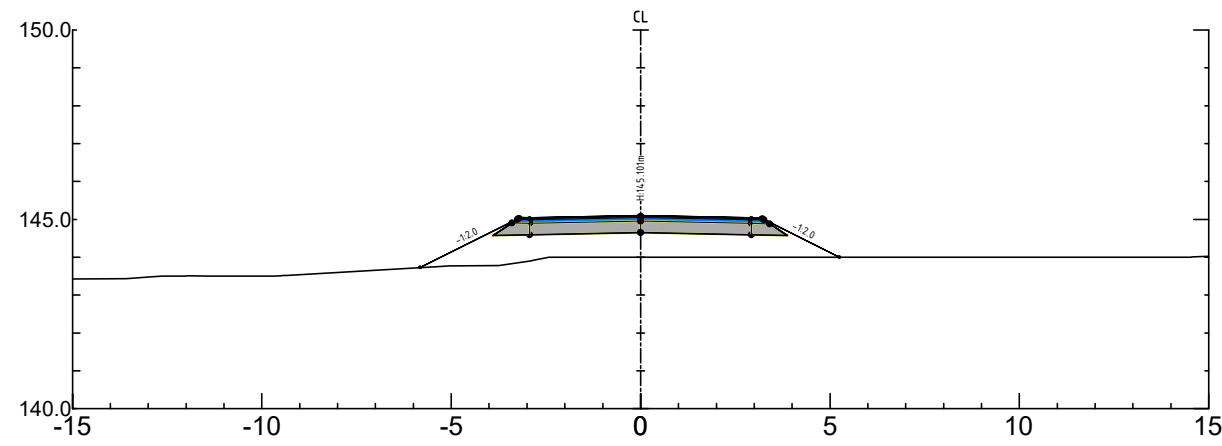


Veglinje f_KV3
Pel nr 220 – Skala 1:200

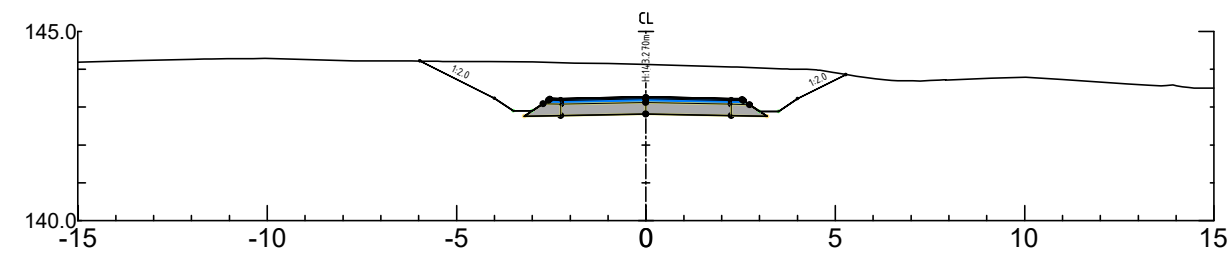


Veglinje f_KV3
Pel nr 150 – Skala 1:200

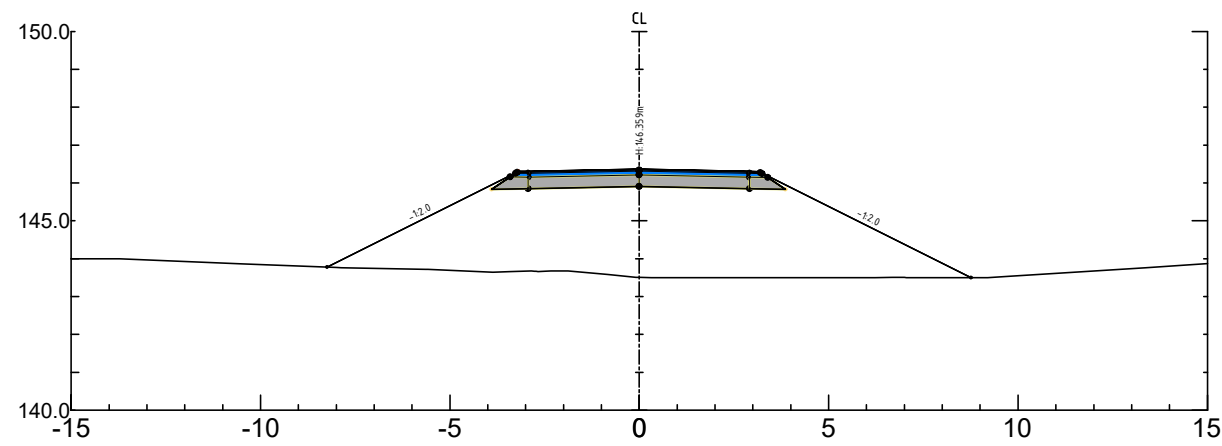

Veglinje f_KV3
Pel nr 190 – Skala 1:200

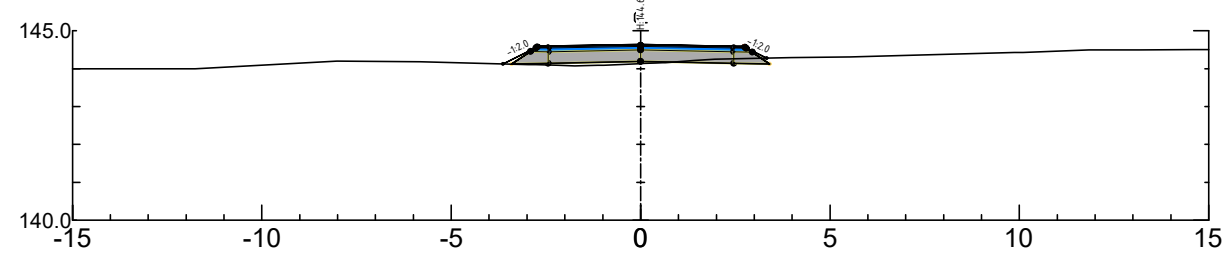

Veglinje f_KV3
Pel nr 226 – Skala 1:200

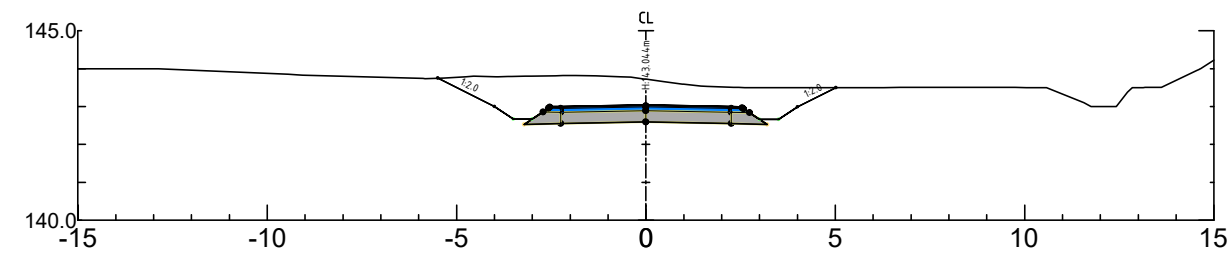

A	Rettet GB nr.	08.10.24	JAT
Rev.	Endring-erstatning	Dato	Sign.
Ålvsbyhus Norge AS		Dato: 27.07.24	
		Saksb:	
		Sign:	
ÅSFARET PLATÅ, GBNR 91/10 m.fl. DELPARSELL: Regulering boligfelt		Tegn. av: JAT	
		MALESTOKK:	
		Hor. 1:200, A1	
BYGGEPLAN : Tverrprofiler f__SKV3		Vert. 10:45.004	
		Tegn.nr:	Rev.
		U03	A