
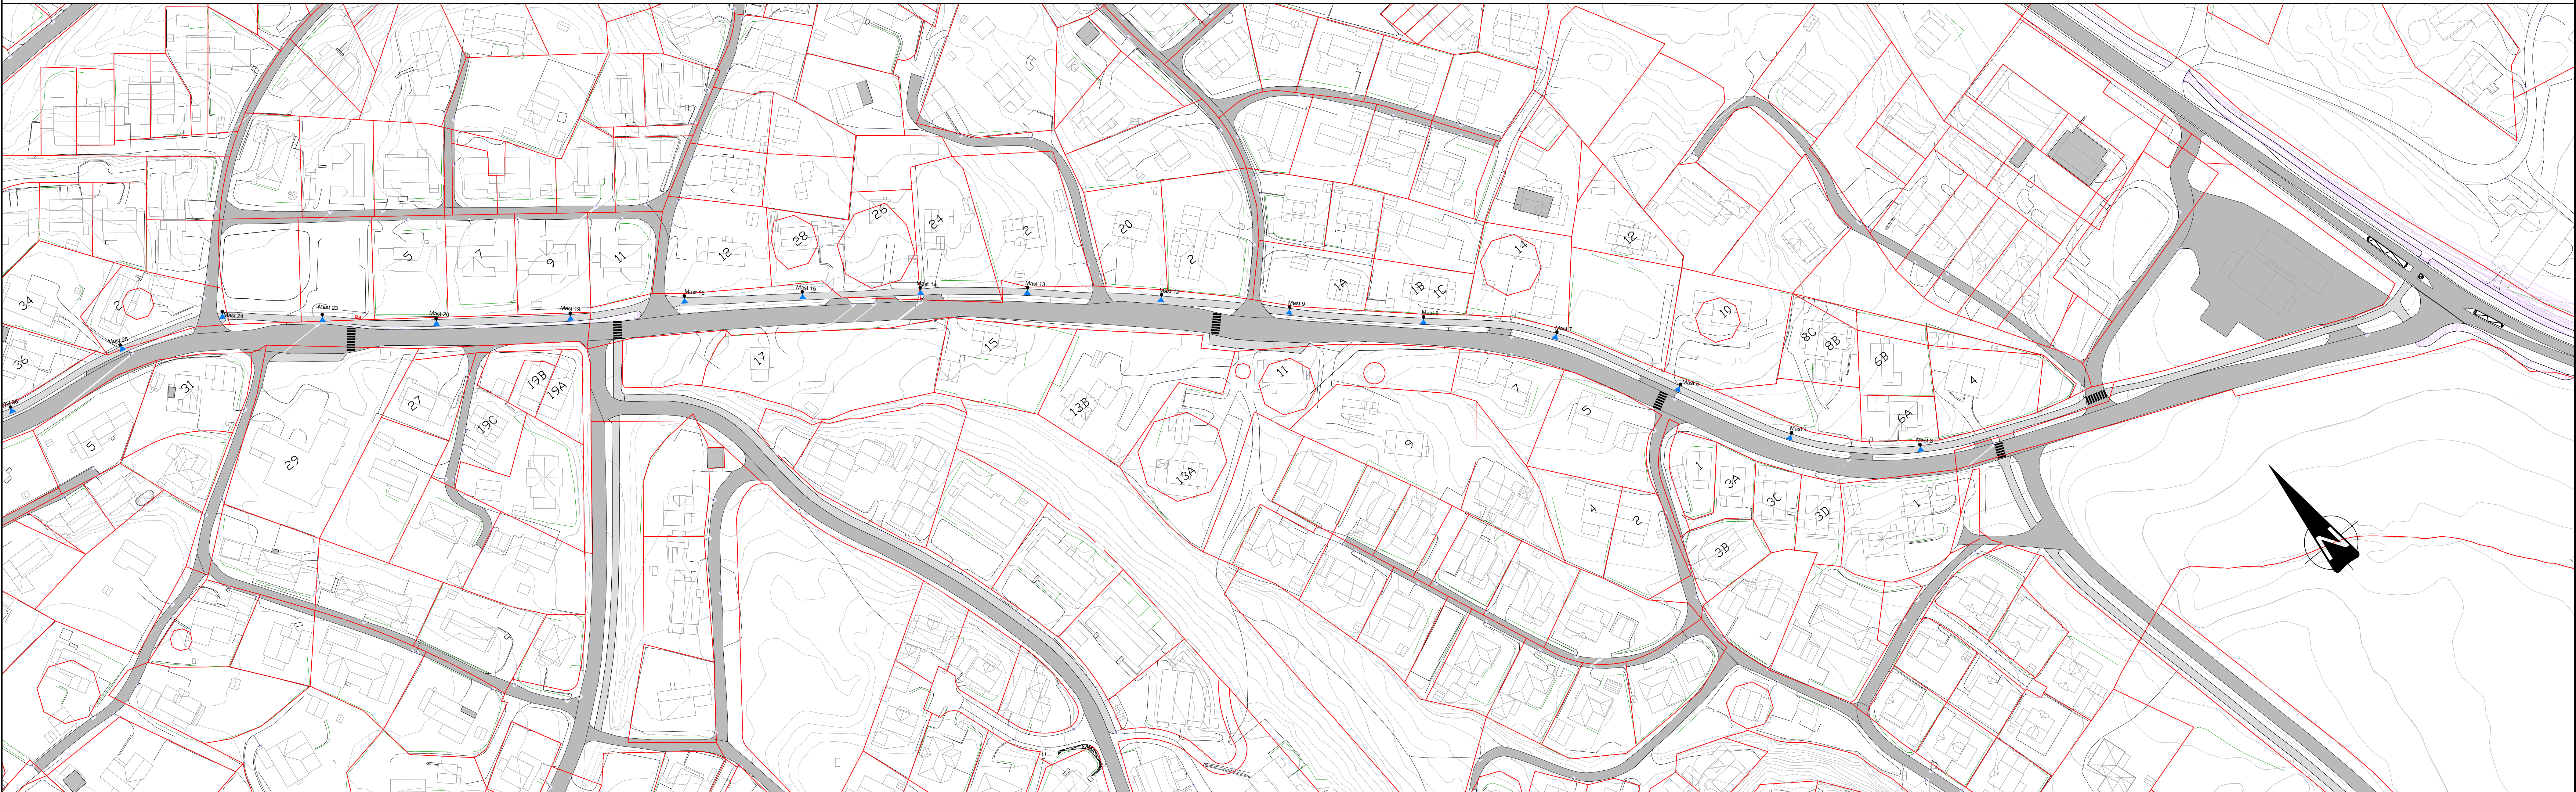


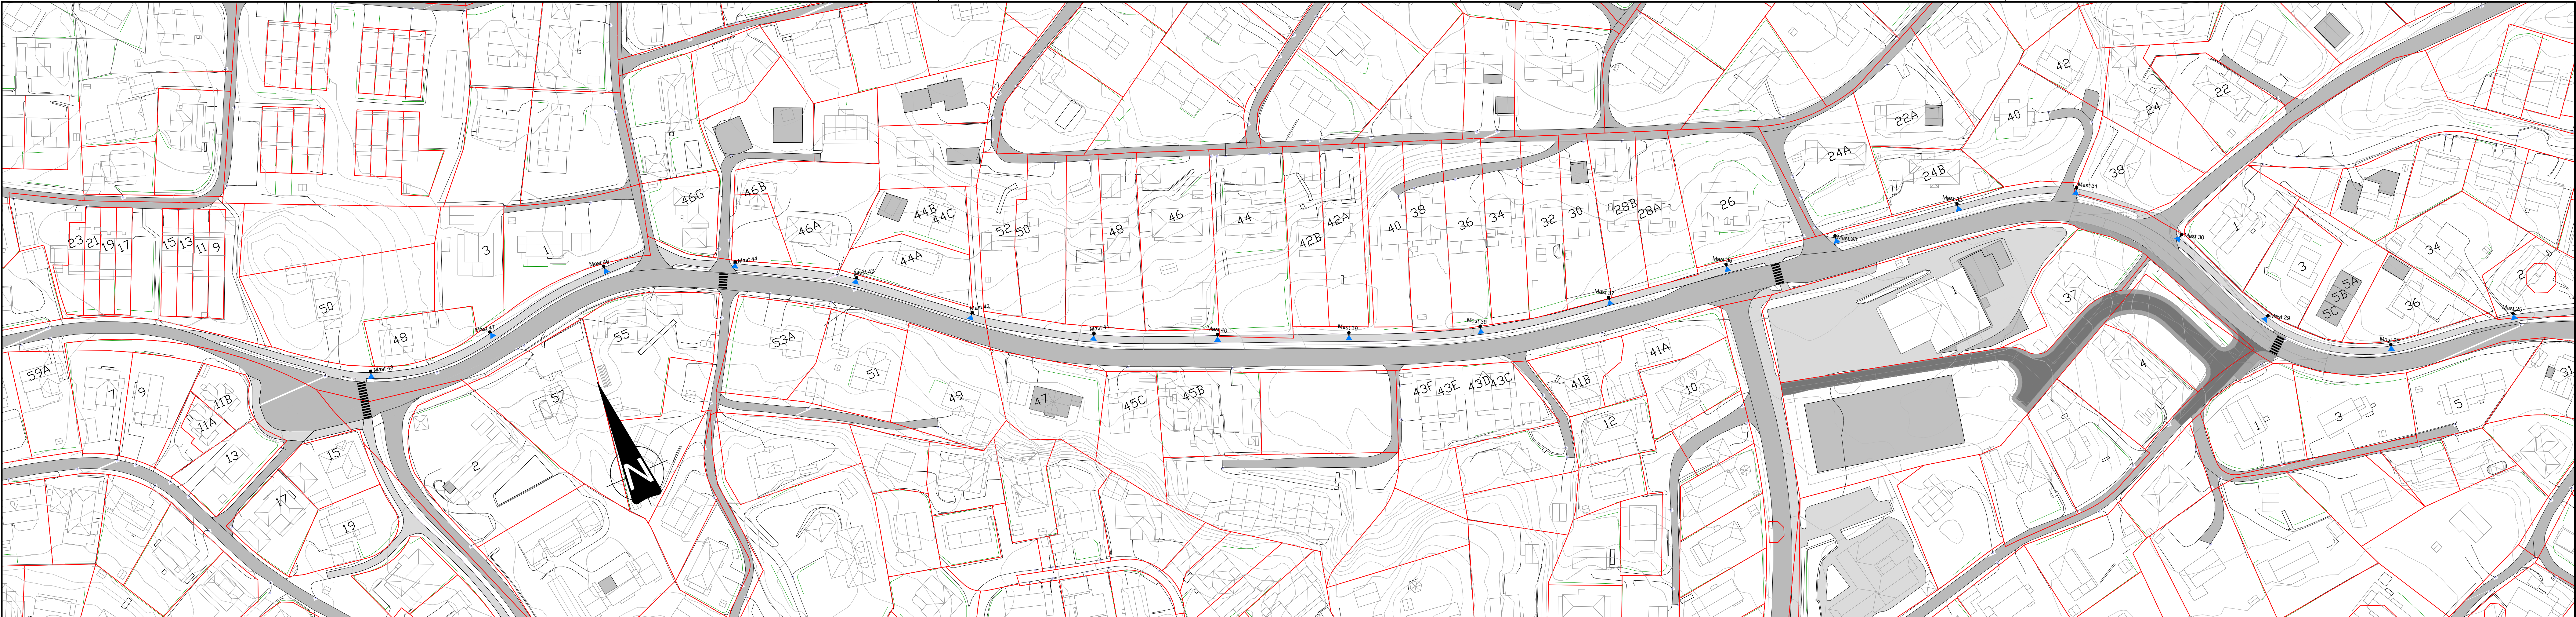

Tegnforklaring

- Ny lysmast
- Tomtegrenser

A-01	Oversiktsplan				12.08.26	SH	KMG		
Rev.	Tittel				Rev. dato	Tegn	Kont.		
Prosjekt					Oppdragsfører				
Fornyng av belysning					Enebakk				
Ødegårdsveien					Kommune				
Prosjektfase									
Byggeplan									
Dato		Oppdragsnr		Koordinatsystem		Høydereferanse			
19.05.26		650307-11		UTM32		NN2000			
Utløst av		Kontrollert av		Godkjent av		Målestokk		Format	
SH		KMG		SH		1:500		A1	
Ødegårdsveien					asplan				
Ny belysningsplan									
Tegningsnummer					Revisjon				
N100					A-01				
Fag		Type		Laperv.					