



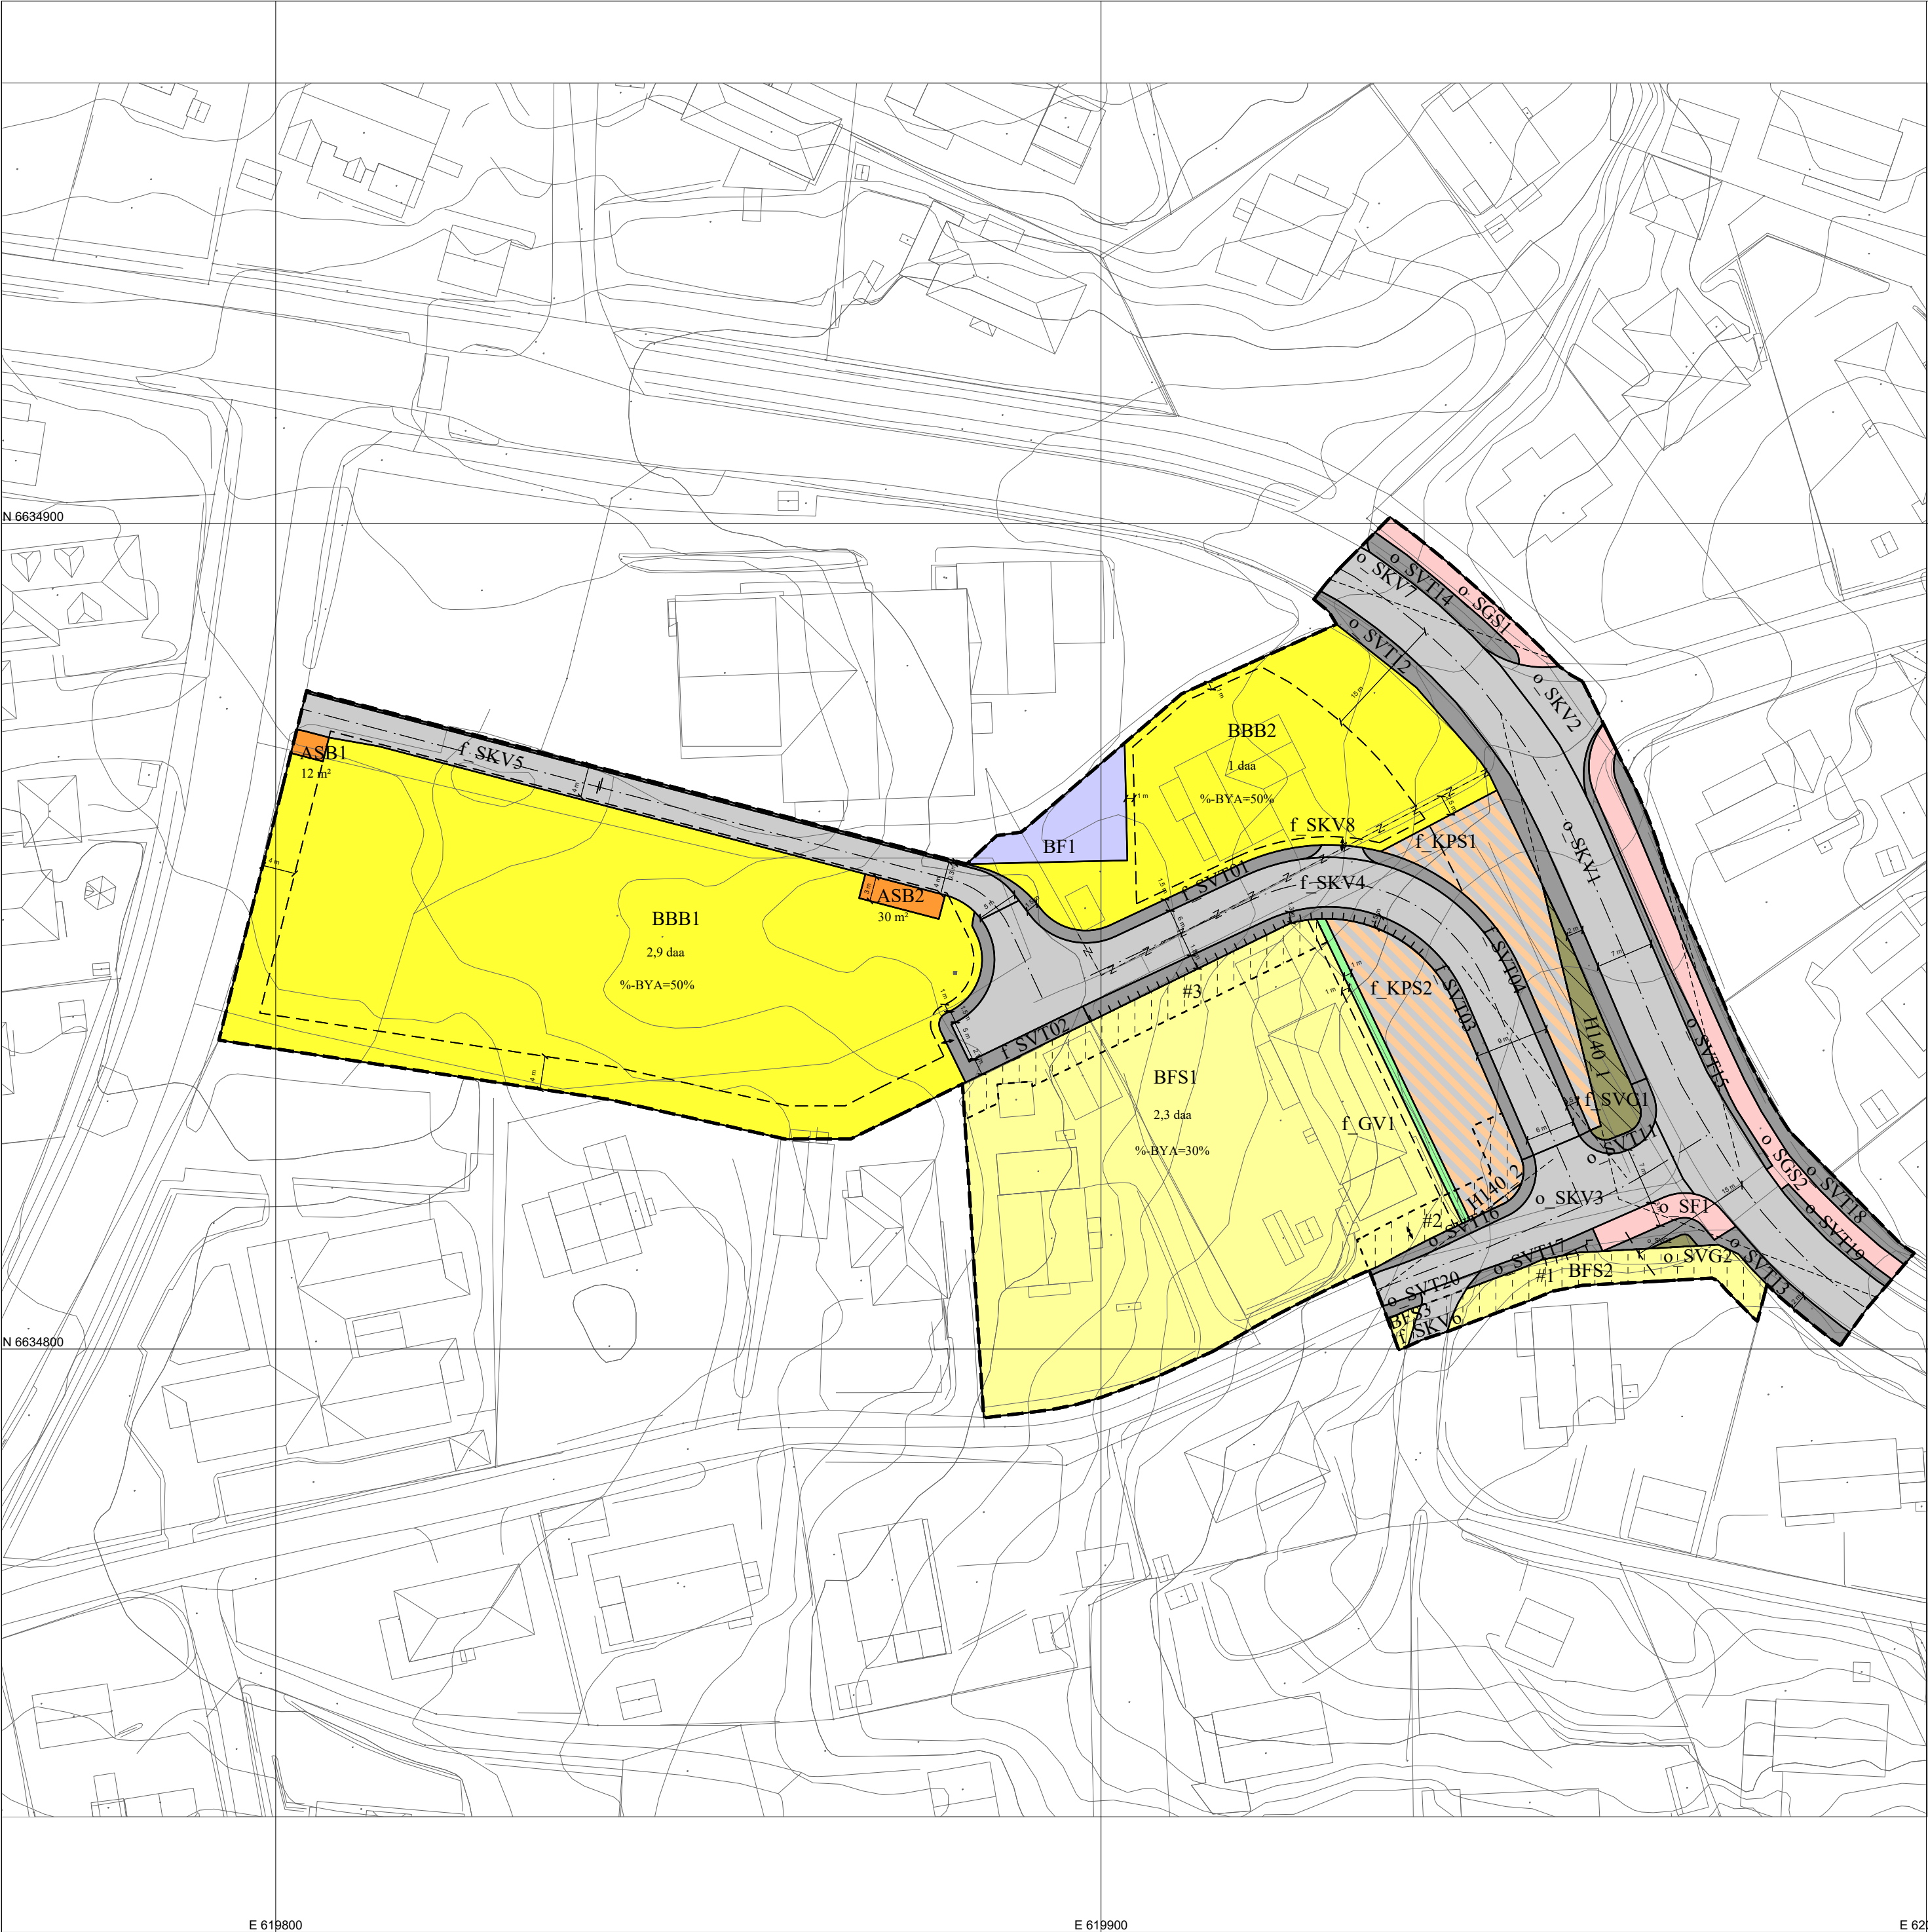

Detaljreguleringsplan for
Bjerkekvartalet
Enebakk kommune

Tegnforklaring Plan-id 3220 - 469

- BEBYGGELSE OG ANLEGG (PBL §12-5 NR.1)**
- Boligbebyggelse - frittliggende småhusbebyggelse
 - Boligbebyggelse - blokkbebyggelse
 - Forretninger
 - Annen særskilt angitt bebyggelse og anlegg - snølager
- SAMFERDSELSANLEGG OG TEKNISK INFRASTRUKTUR (PBL §12-5 NR.2)**
- Kjøreveg
 - Fortau
 - Gang/sykkelveg
 - Annen veggrunn - tekniske anlegg
 - Annen veggrunn - grøntareal
 - Samferdselsanlegg og/eller teknisk infrastruktur/andre hovedformål
- GRØNNSTRUKTUR (PBL §12-5 NR.3)**
- Vegetasjonsskjerm
- HENSYNSSONER (PBL §12-6)**
- Sikringsone - Frisikt
- BESTEMMELSEOMRÅDER (PBL §12-7)**
- Midlertidig bygg- og anleggsområde
- Juridiske linjer og punkt**
- Planens begrensning
 - Formålsgrense
 - Byggegrense
 - Regulert senterlinje
 - Frisiktslinje
 - Eiendomsgrense oppheves
 - Regulert støttemur
 - Målelinje/Avstandslinje
 - Avkjørsel
 - Veistenging/fysisk sperre

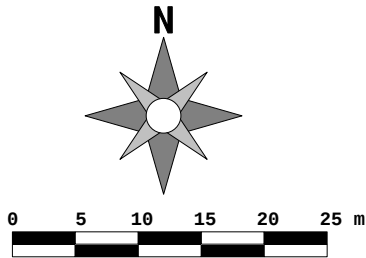

Utskriftsdato 03.07.2025

Kartopplysninger
Koordinatsystem EUREF89 UTM sone 32
Høydegrunnlag NN2000
Kartgrunnlag FKB
Ekvidistanse 1 m
Målestokk (A2-format) 1:600
Dato for kartgrunnlag 19.09.2023

Saksbehandling etter plan- og bygningsloven	komm. saksnr.	dato	komm. saksbeh.
Kunngjøring av oppstart av planarbeidet	xx/xxxx	xx.xx.xxxx	NN
1. gangs behandling i det faste utvalget for plansaker			
Offentlig ettersyn fra xxxxxxxx til xxxxxxxx			
2. gangs behandling i det faste utvalget for plansaker			
Vedtak i kommunestyret		xx.xx.xxxx	
Endringer			
Vedtak om endring	xx/xxxx	xx.xx.xxxx	NN

Plankonsulent 	Areal+ AS Storgata 64A, 2609 Lillehammer post@arealpluss.no 61 24 57 70 www.arealpluss.no	Forslagsstiller Prosjektnr. Prosjektleder Plankart	3-T BYGG AS 12834 ARL IOT
---	--	--	---