

GRAN NY4 SYD ENEBAKK KOMMUNE

GNR /BNR 91/882 MFL.

FORSLAG TIL REGULERING TEGNINGSHEFTE



PROSJEKTNR. 1695
26.06.2023

Teknaconsult AS
Luramyerveien 25A
4313 Sandnes
Telefon: 51 96 25 50
www.teknaconsult.no

teknaconsult
-gode råd

Sum: 9										TEGNINGSLISTE / DATO:										01A		26.06.2023		A			
Mottaker										TILTAKSHAVER:										Mr Pukk Eiendom AS							
Enebakk kommune										PLANPROSESS:										Reguleringsendring							
										PROSJEKT/PARSELL/DEL:										Reguleringsendring							
										PROSJEKTNUMMER:										1695							
										PROSJEKTNAMN:										GRAN SYD NY4							
																				26.06.23		Teknaconsult AS Luramyveien 25A 4313 Sandnes					

										Nr.	Type	Ark	Dato	Revisjon/dato		A	B	C	D	E	F	G	H
1										244	Temakart - Gjeldende og ny plan	A1	04.10.2022	26.06.2023									
1										268	Temakart - Oversiktskart for snitt	A1	04.10.2022										
1										267	Snitt - Regulerte og foreslåtte høyder	A0	08.06.2022	26.06.2023									
1										270	Snitt 2 - Regulerte og foreslåtte høyder	A1	07.06.2022	26.06.2023									
1										275	Snitt - Regulerte og foreslåtte høyder - Uten voll	A0	07.06.2022	26.06.2023									
1										276	Snitt 2 - Regulerte og foreslåtte høyder - Uten voll	A1	07.06.2022	26.06.2023									
1										278	Temakart - Siktlinjer - Fra Myraveien mot A5	A1	07.06.2022										
1										279	Temakart - Siktlinjer - Fra Myraveien mot A6 og A4	A1	05.07.2022	26.06.2023									
1																							

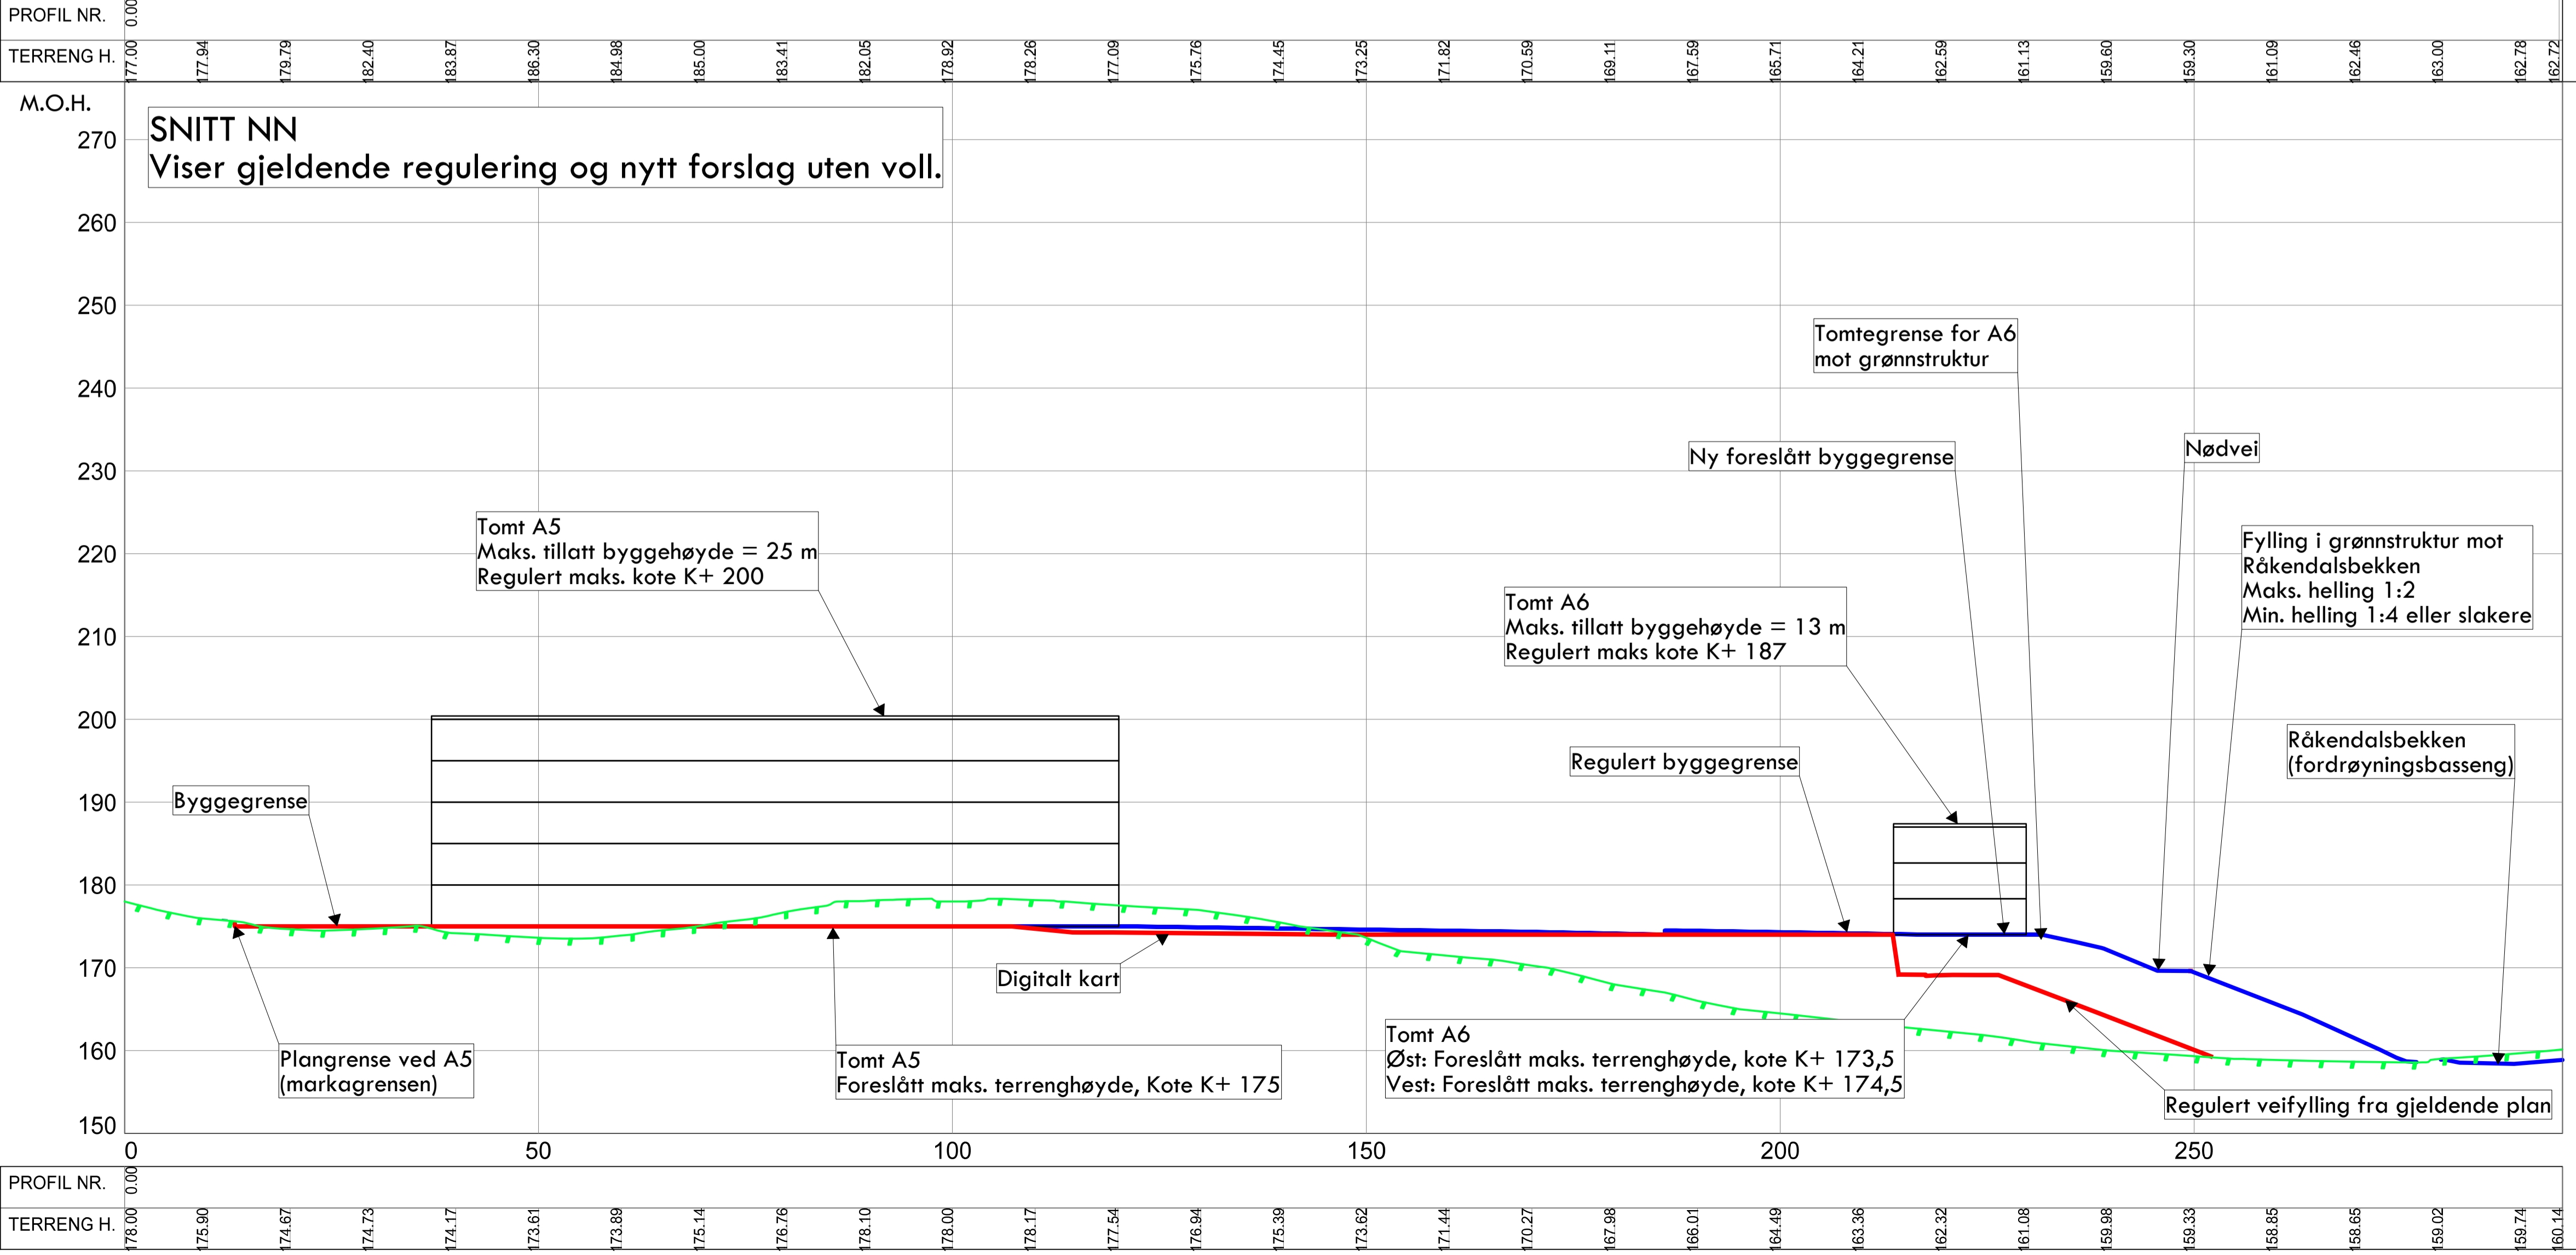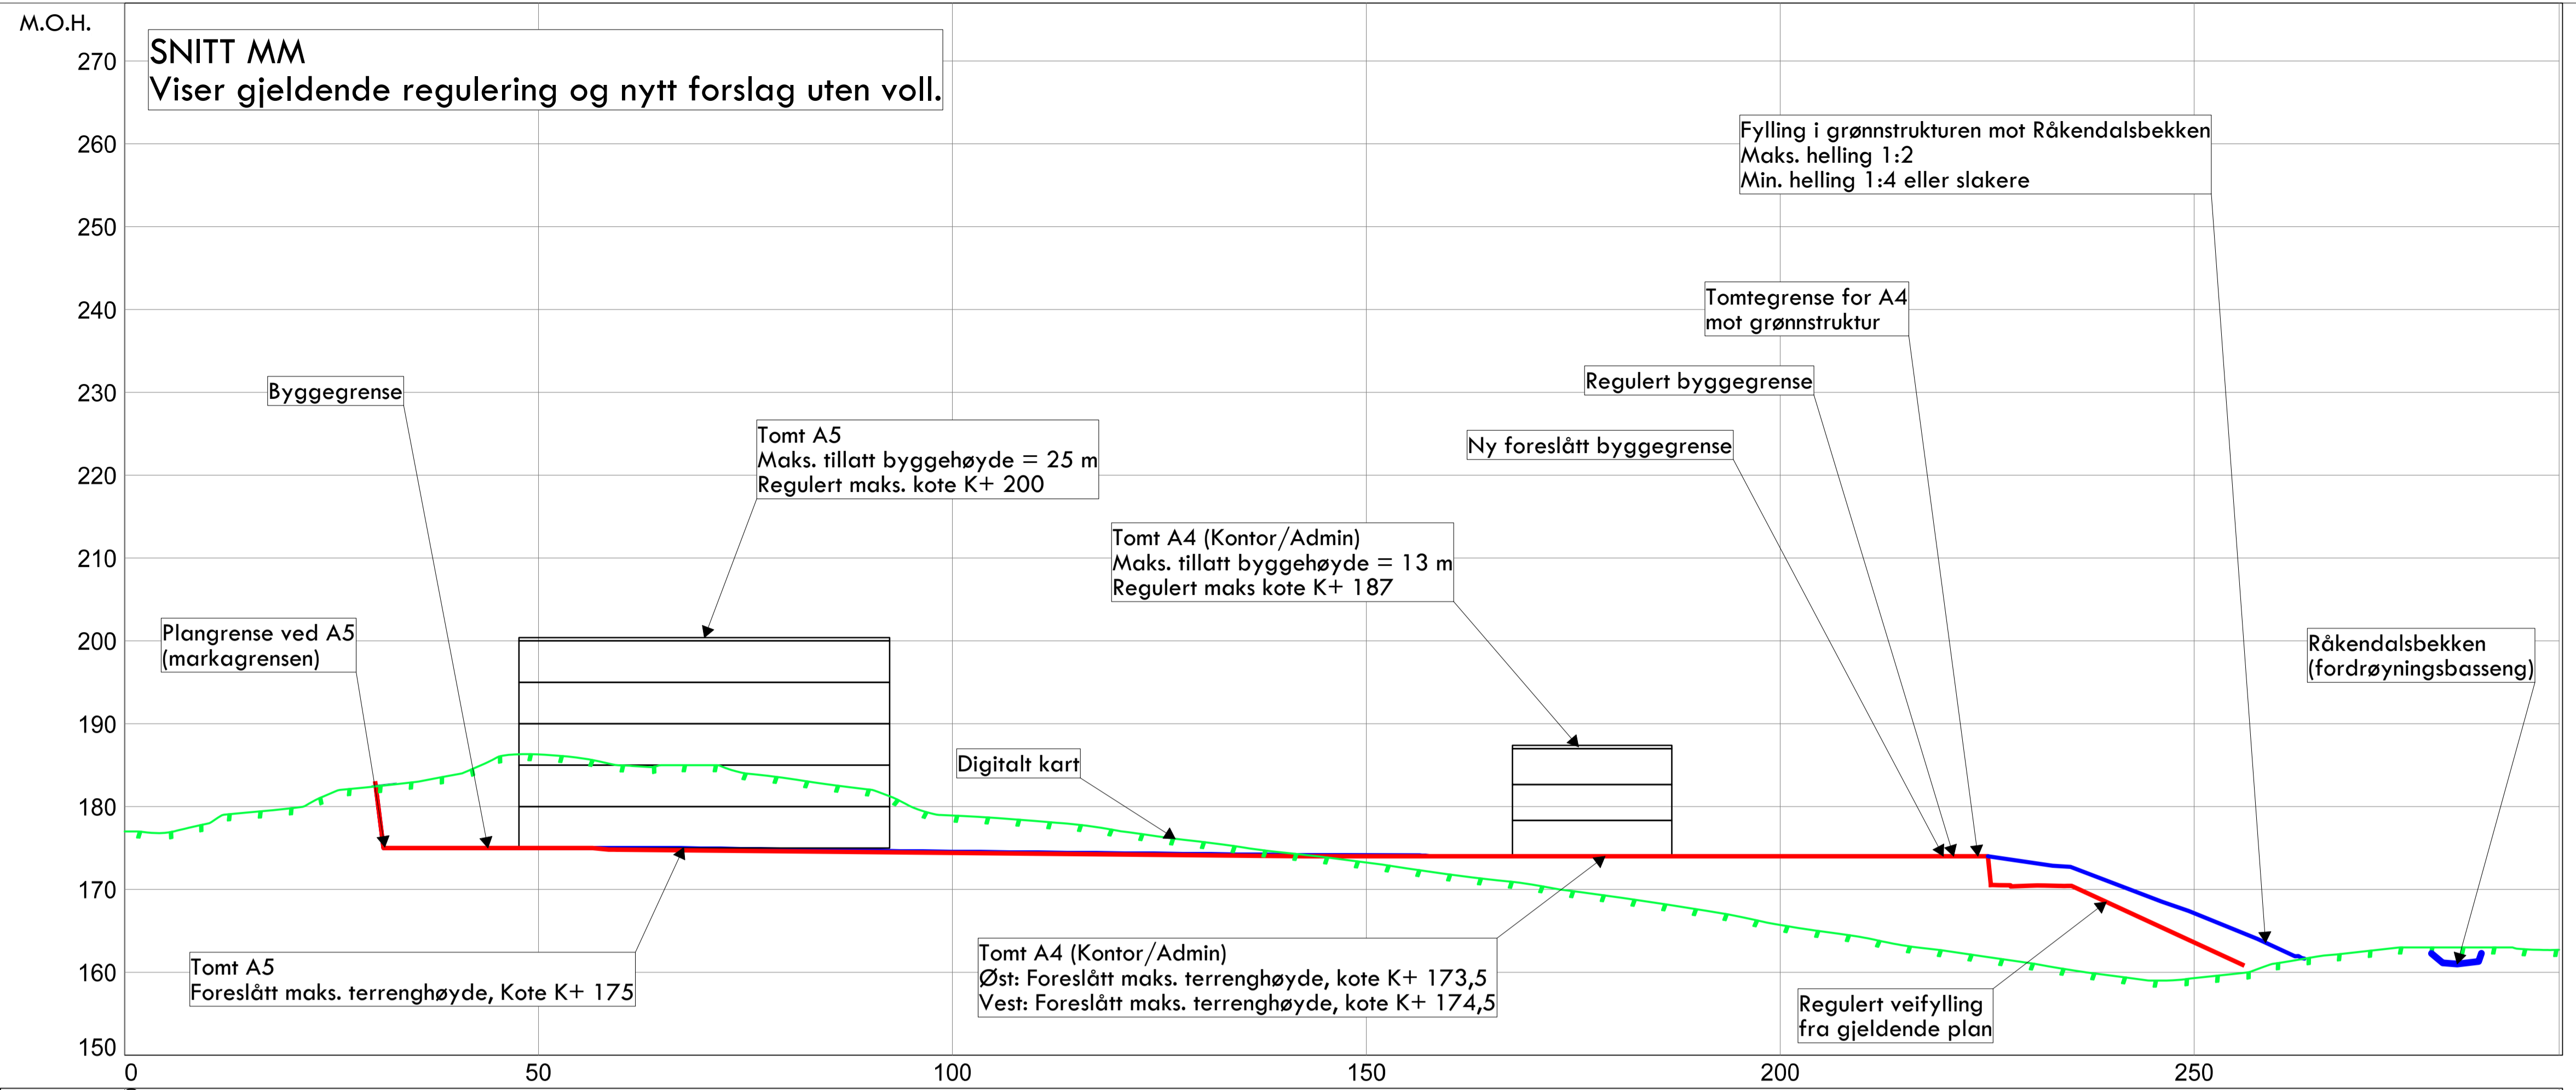

Byggeadresse:	Gran Syd, Enebakk kommune GNR. 91 BNR. 867.882 og 908
PlanID:	430
Saksnummer:	
Tiltakshaver:	Mr. Pukk AS
Digitalt kart:	Enebakk kommune
Kotelinje ekv. distanse:	1m
Koordinatsystem:	EURREF89 - SONE 32
Høydesystem:	NN 2000 høyder

Snittplan viser lengdesnitt som vist i tegning 273.

Snittprofilene viser regulert og nytt forslag til reguleringsplan, uten voll.

I områder hvor rød og blå linje samsvarer, beholdes regulering fra gjeldende plan.

I områder hvor rød og blå linje ikke samsvarer, viser blå linje nytt forslag til regulering.

Tegnforklaring

Linjesymbol

- Eksisterende reguleringsplan
- Nytt forslag til reguleringsplan

A	Fjernet energianlegg	26.06.2023	ØA
Rev.:	Revisjonen gjelder:	Dato:	Sign.:

Gran NY4 Syd
Reguleringsendring



Snitt 2 - Regulerte og foreslåtte høyder - Uten voll

Målestokk:	1:500/500	Prosjektr.:	1695
Arkformat:	A1	Tegningsstatus:	X
Revisjonsdato:	26.06.2023	Type:	Tegningsnr.:
Første utsendelse:	26.06.2023	Sign.:	AH Kontr.: HN

Luramyveien 25A, 4313 Sandnes | post@tekniconsult.no

tekniconsult

276 A

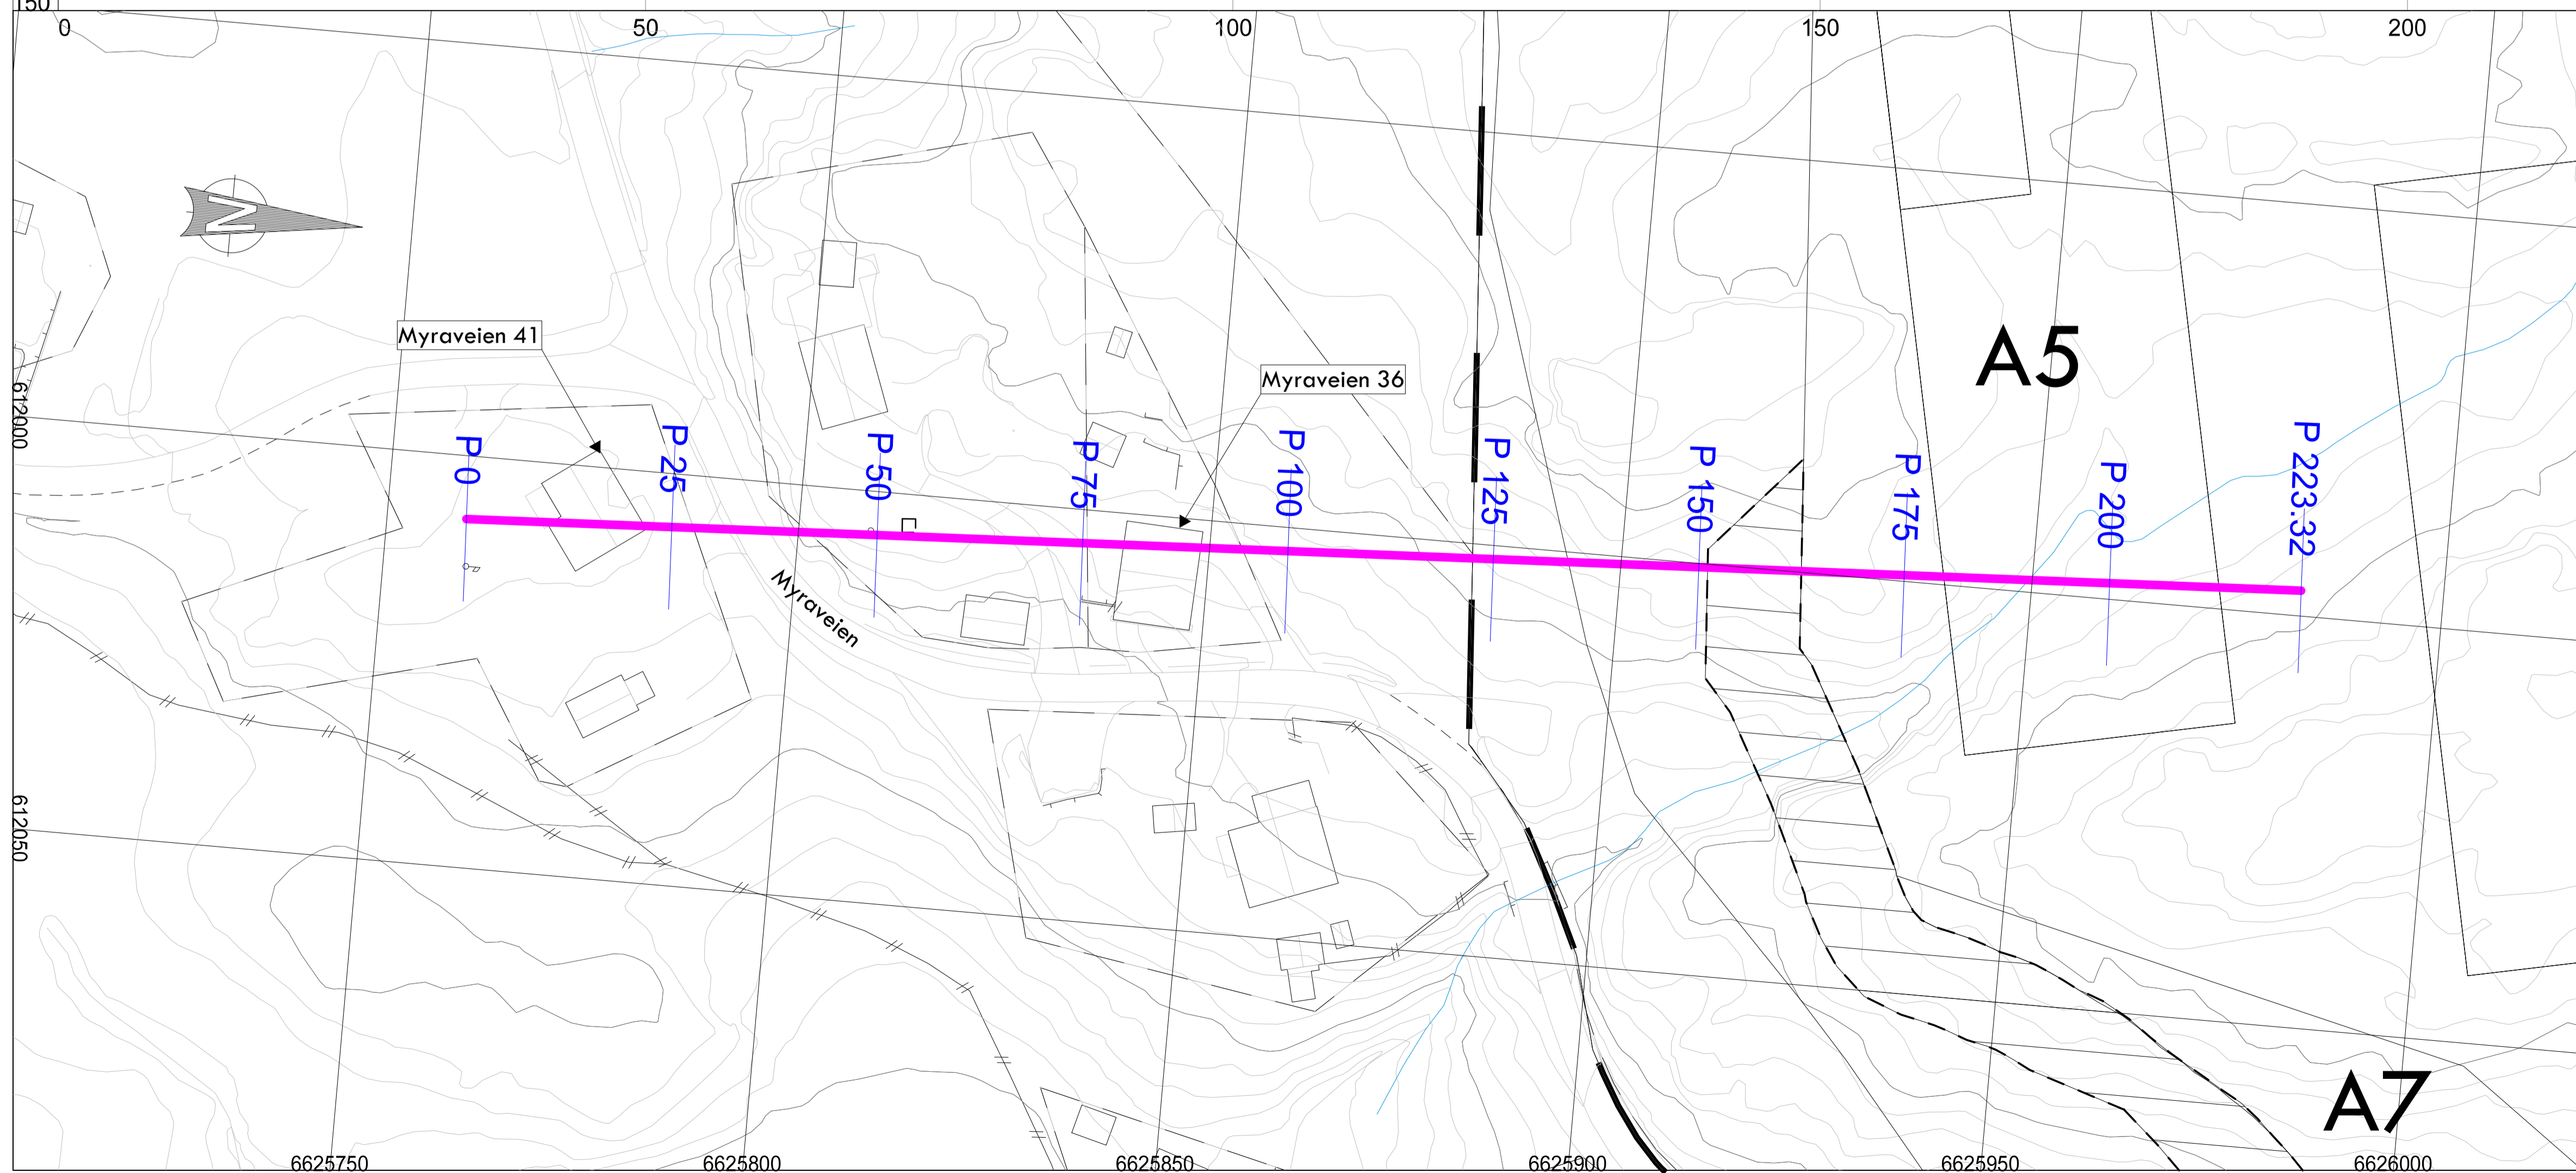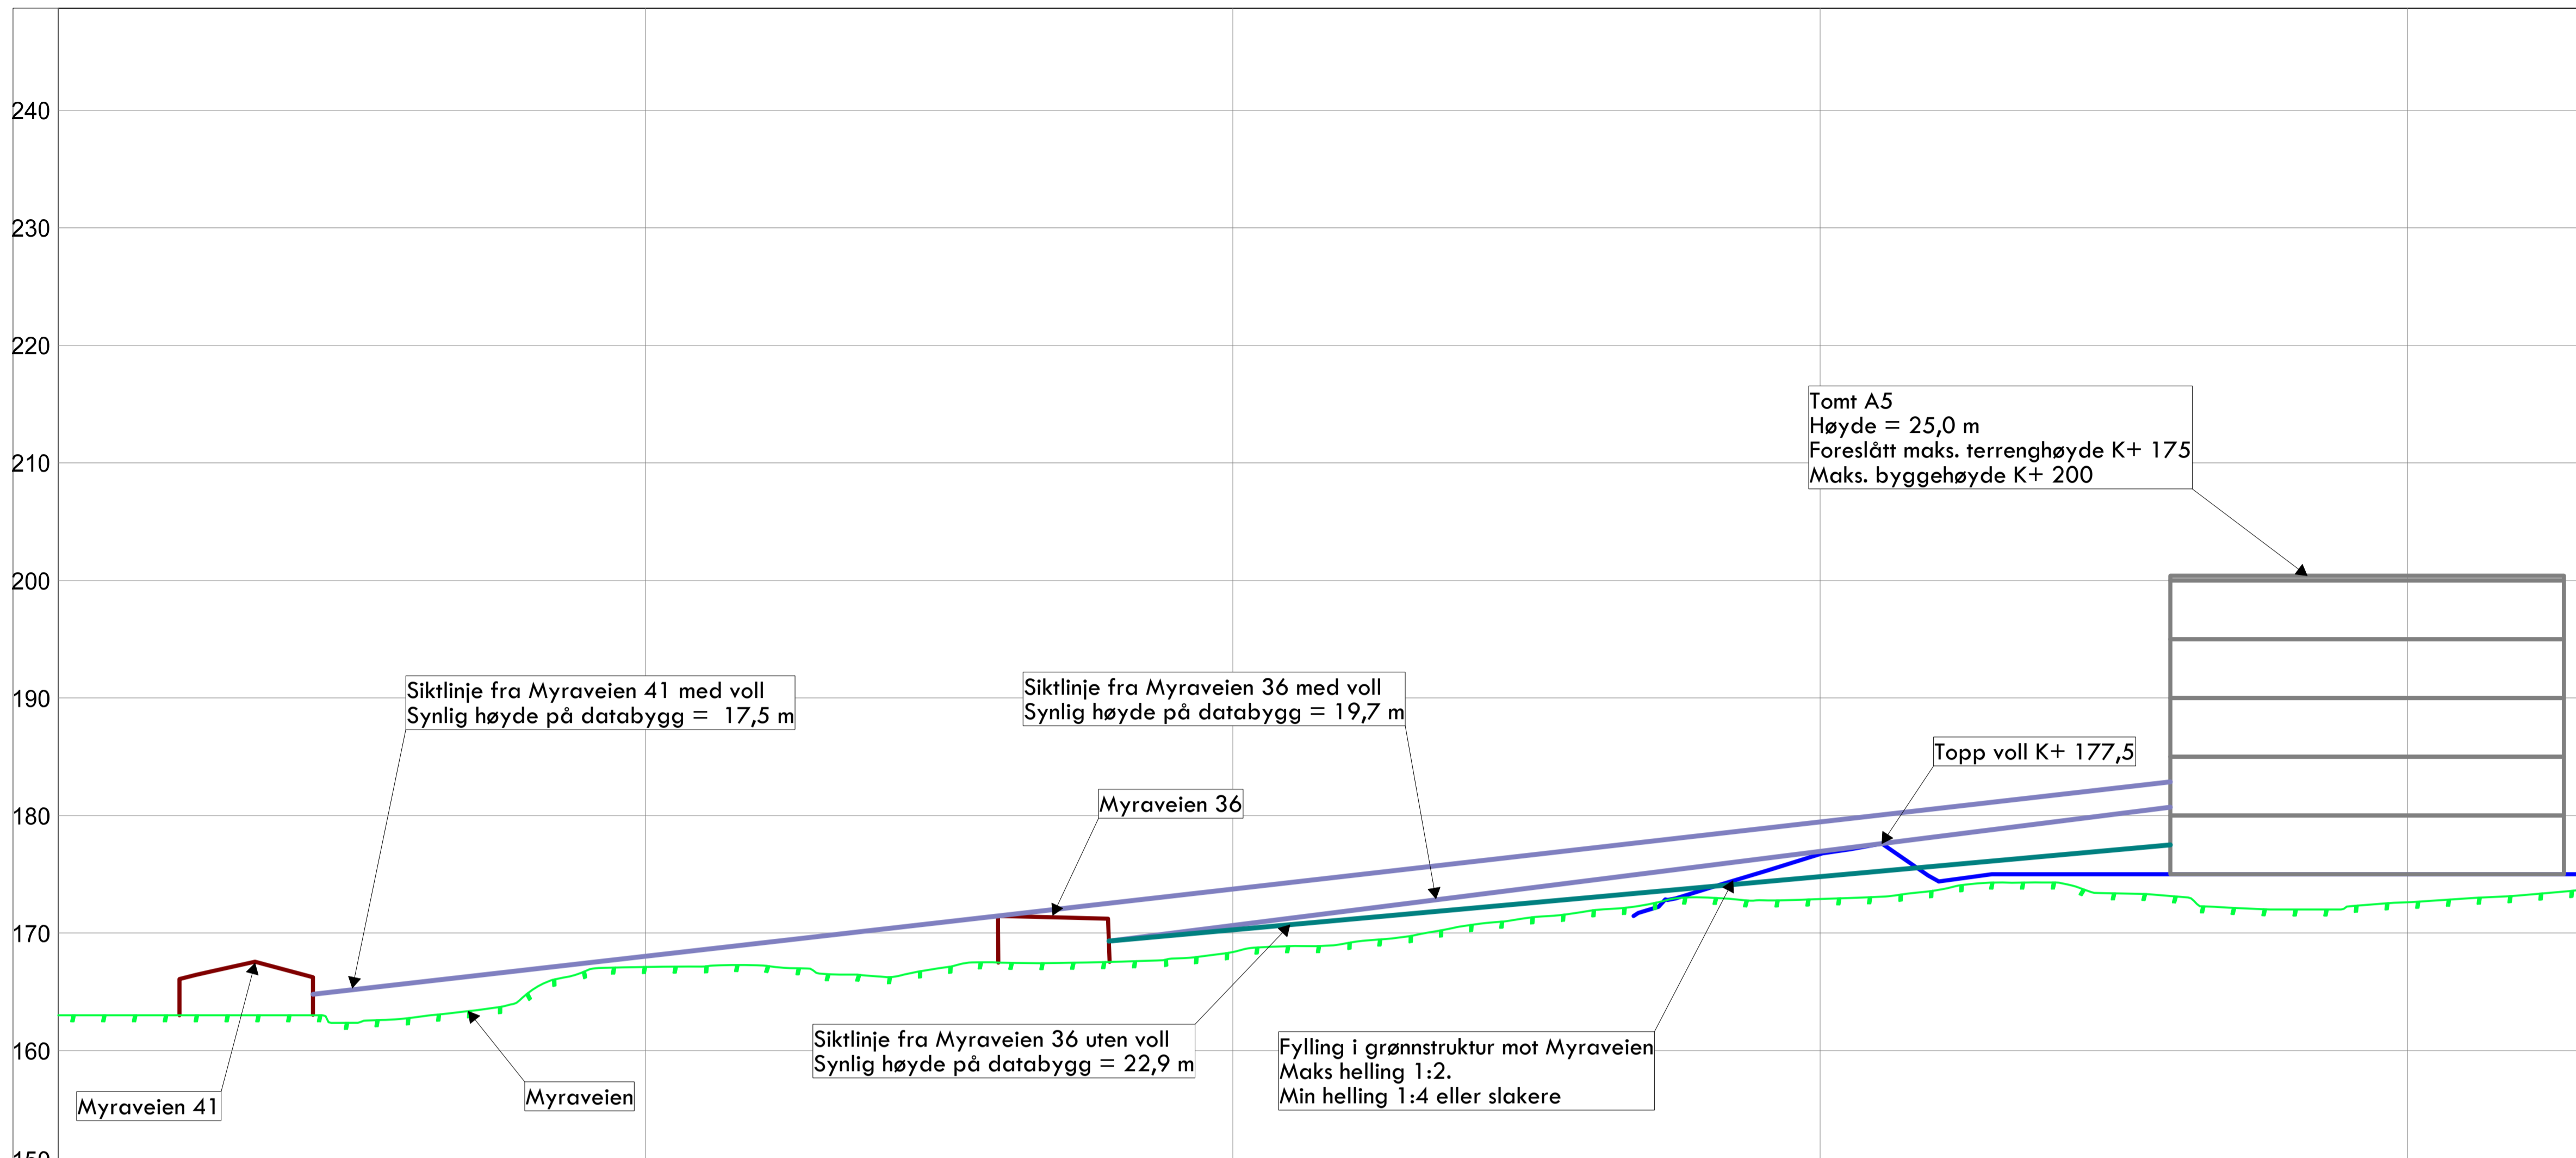

Byggeadresse: Gran Syd
 Enebakk kommune
 GNR. 91 BNR. 867, 882 og 908
 Plan ID.: 430
 Tiltakshaver: Mr. Pukk AS



Kart- og datagrunnlag:
 Digitalt kart: Enebakk kommune
 Kotelinjers ekv. distanse: 1 m
 Koordinatsytem: UTM sone 32/Euref89
 Høydesystem: NN2000

Tegning som viser siktlinjer fra Myraveien 36 og 41.
 Siktlinjene tar utgangspunkt i menneske med høyde 1,8 m.
 Lilla linjer viser siktlinjer med voll.
 Turkiselinjer viser siktlinjer uten voll.

07.06.2022

Rev:	Revisjonen gjelder:	Dato:	Sign:
Gran NY4 Syd Reguleringsendring			Målestokk: 1:350
Temakart - Siktlinje - Fra Myraveien mot A5			
TEKNACONSULT AS Luramyveien 25 4313 Sandnes Tilfaks: 51962550/51962551 www.teknaconsult.no	Sign: AH Målestokk: 1:350 Oppdragsnr.: 1695 Date: 28.05.2022	Kontr: HN Type:	Arkformat: A1 Tegningsnr.: 278 Rev.:

Byggeadresse:	Gran NY4 Syd, Enebakk kommune GNR. 91 BNR. 882, 887 og 908
PlanID:	403
Saksnummer:	
Tiltakshaver:	Mr. Pukk AS
Digitalt kart:	Enebakk kommune
Kotelinje ekv. distanse:	1m
Koordinatsystem:	EURF89 - SONE 32
Høydesystem:	NN 2000 høyder

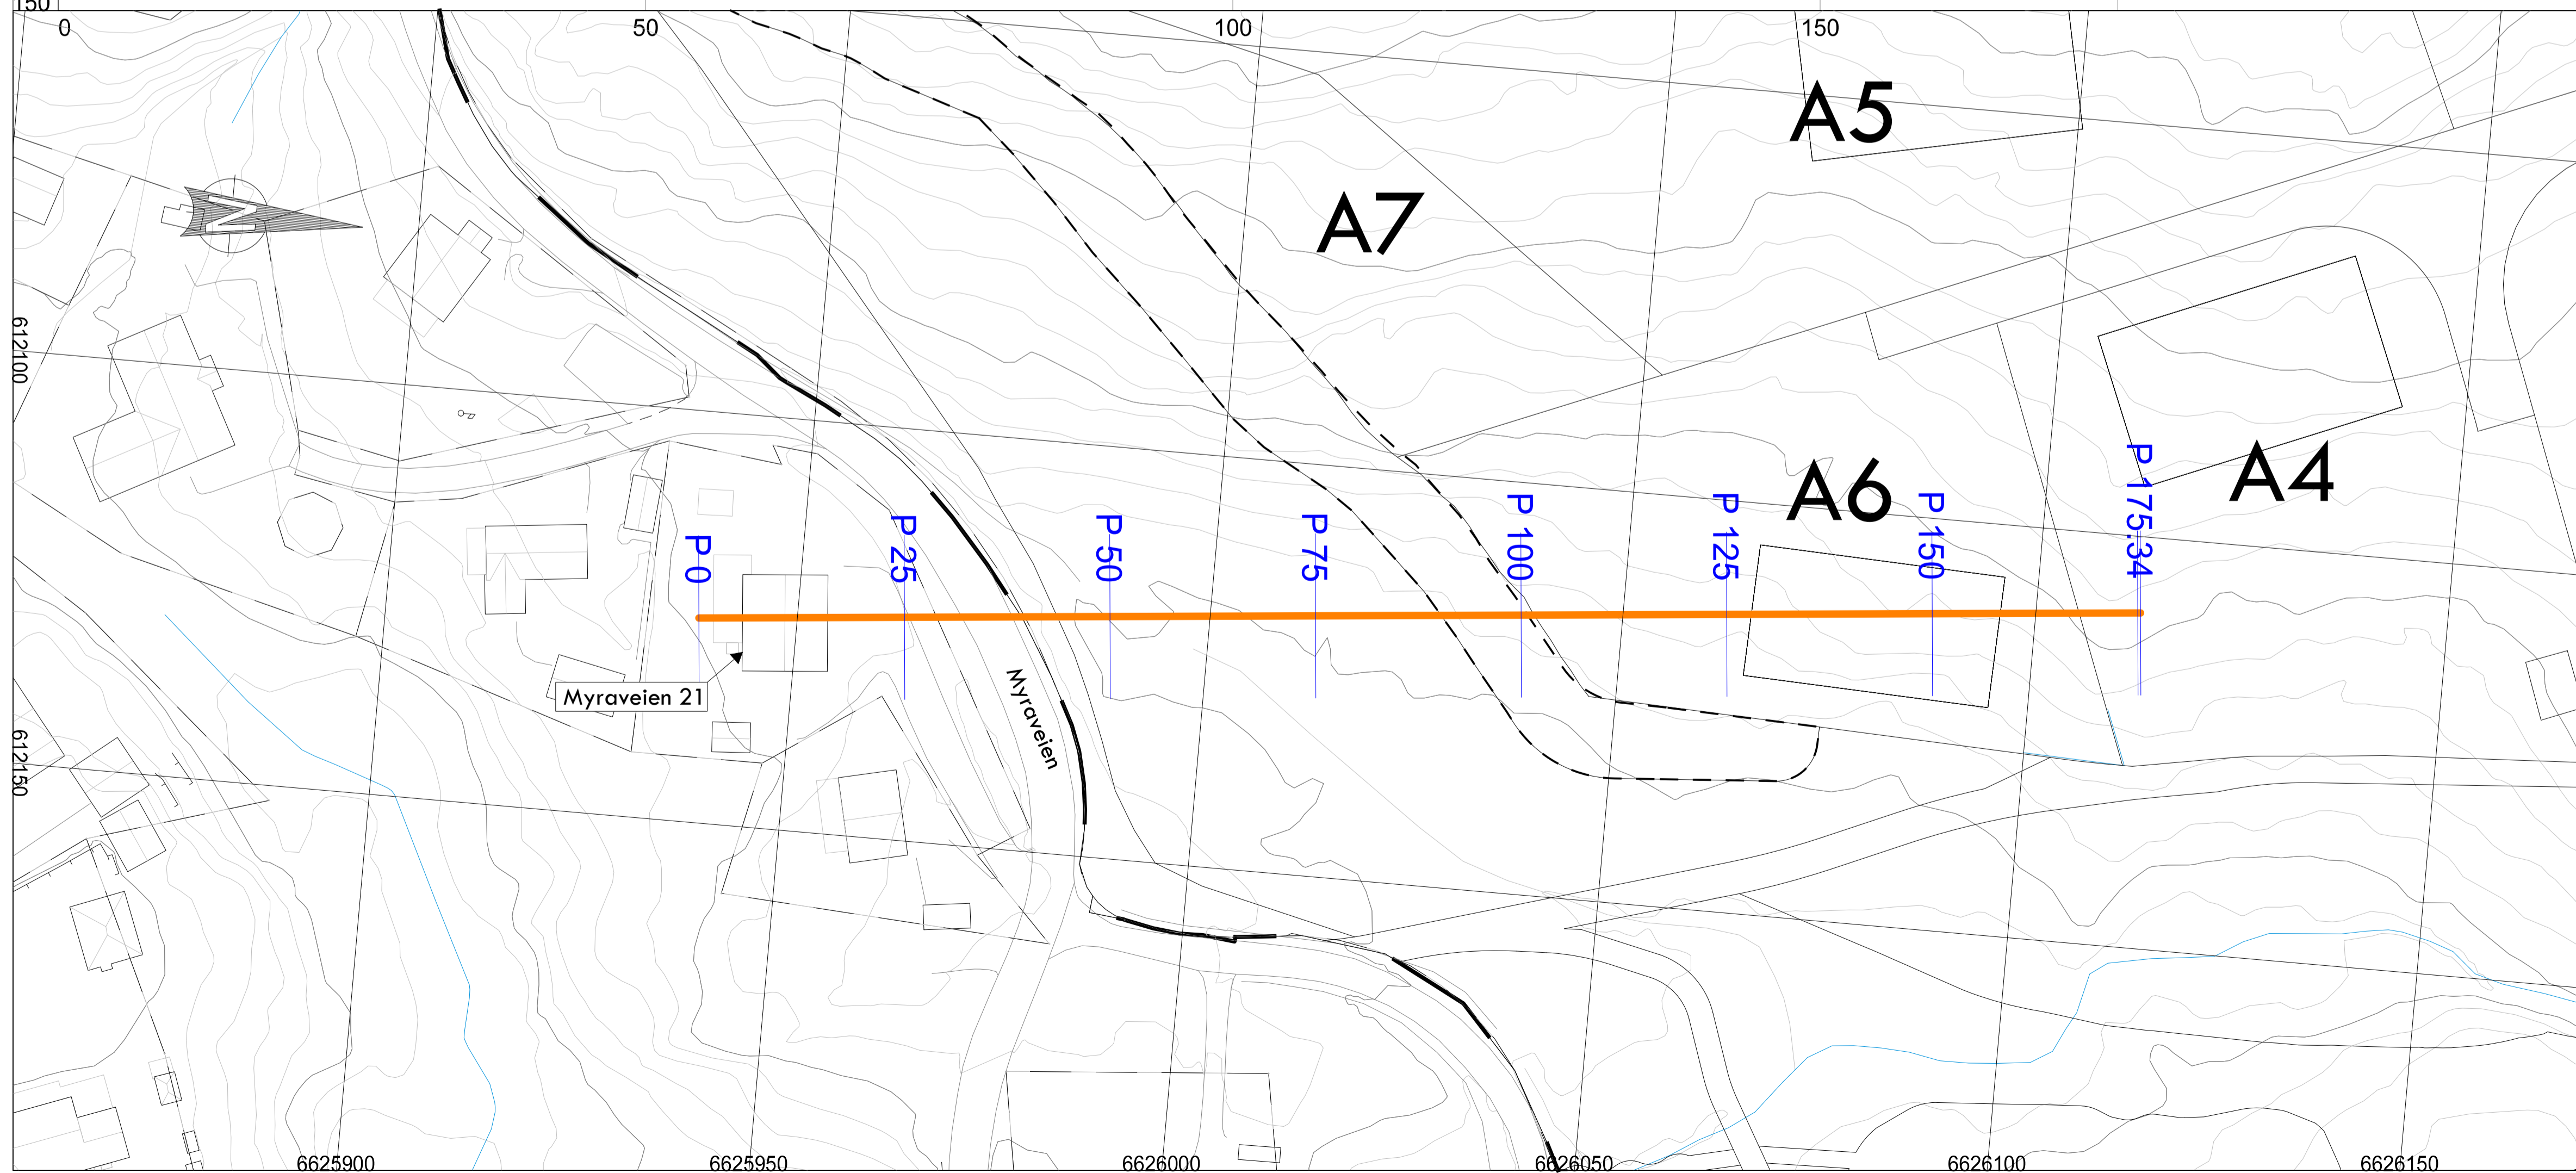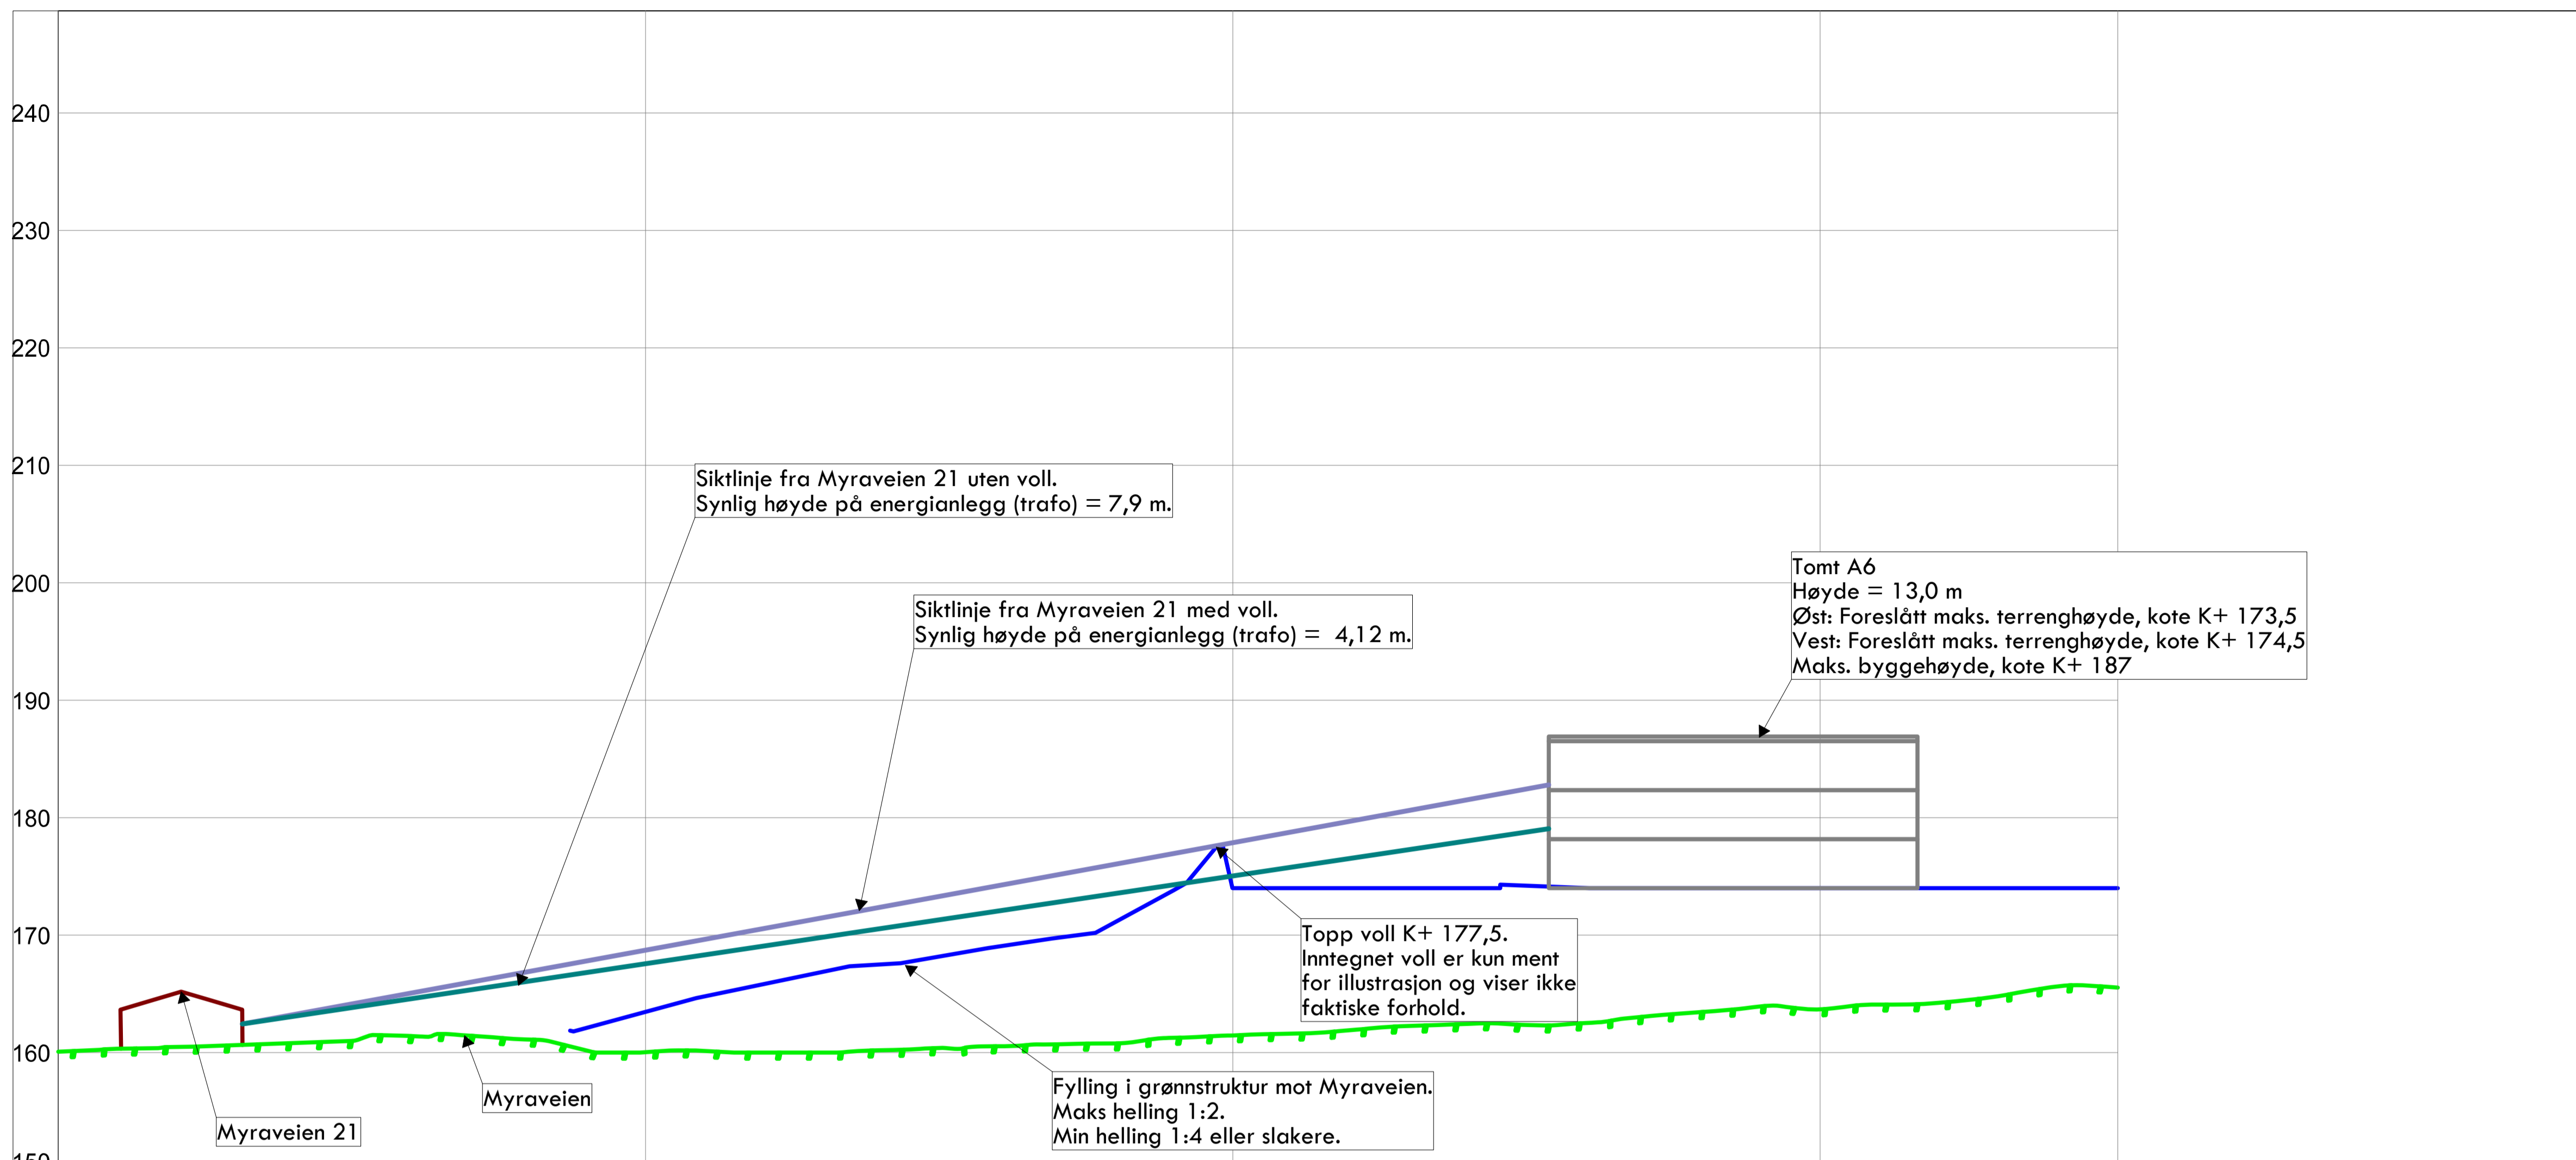

Tegning som viser siktlinjer fra Myraveien 21.

Siktlinjene tar utgangspunkt i menneske med høyde 1,8 m.

Lilla linjer viser siktlinjer med voll.
Turkiselinjer viser siktlinjer uten voll.

A	Fjernet energianlegg	26.06.2023	ØA
Rev.:	Revisjonen gjelder:	Dato:	Sign.:
Gran NY4 Syd Reguleringsendring			
Temakart - Siktlinjer - Fra Myraveien mot A6 og A4			
Målestokk:	1:350	Prosjektr.:	1695
Arkformat:	A1	Tegningsstatus:	X
Revisjonsdato:	26.06.2023	Type:	Tegningsnr.:
Farste utsendelse:	26.06.2023	Sign.:	AH
Luramyra 25A, 4313 Sandnes post@tekniconsult.no		Kont.:	HN
			279 A