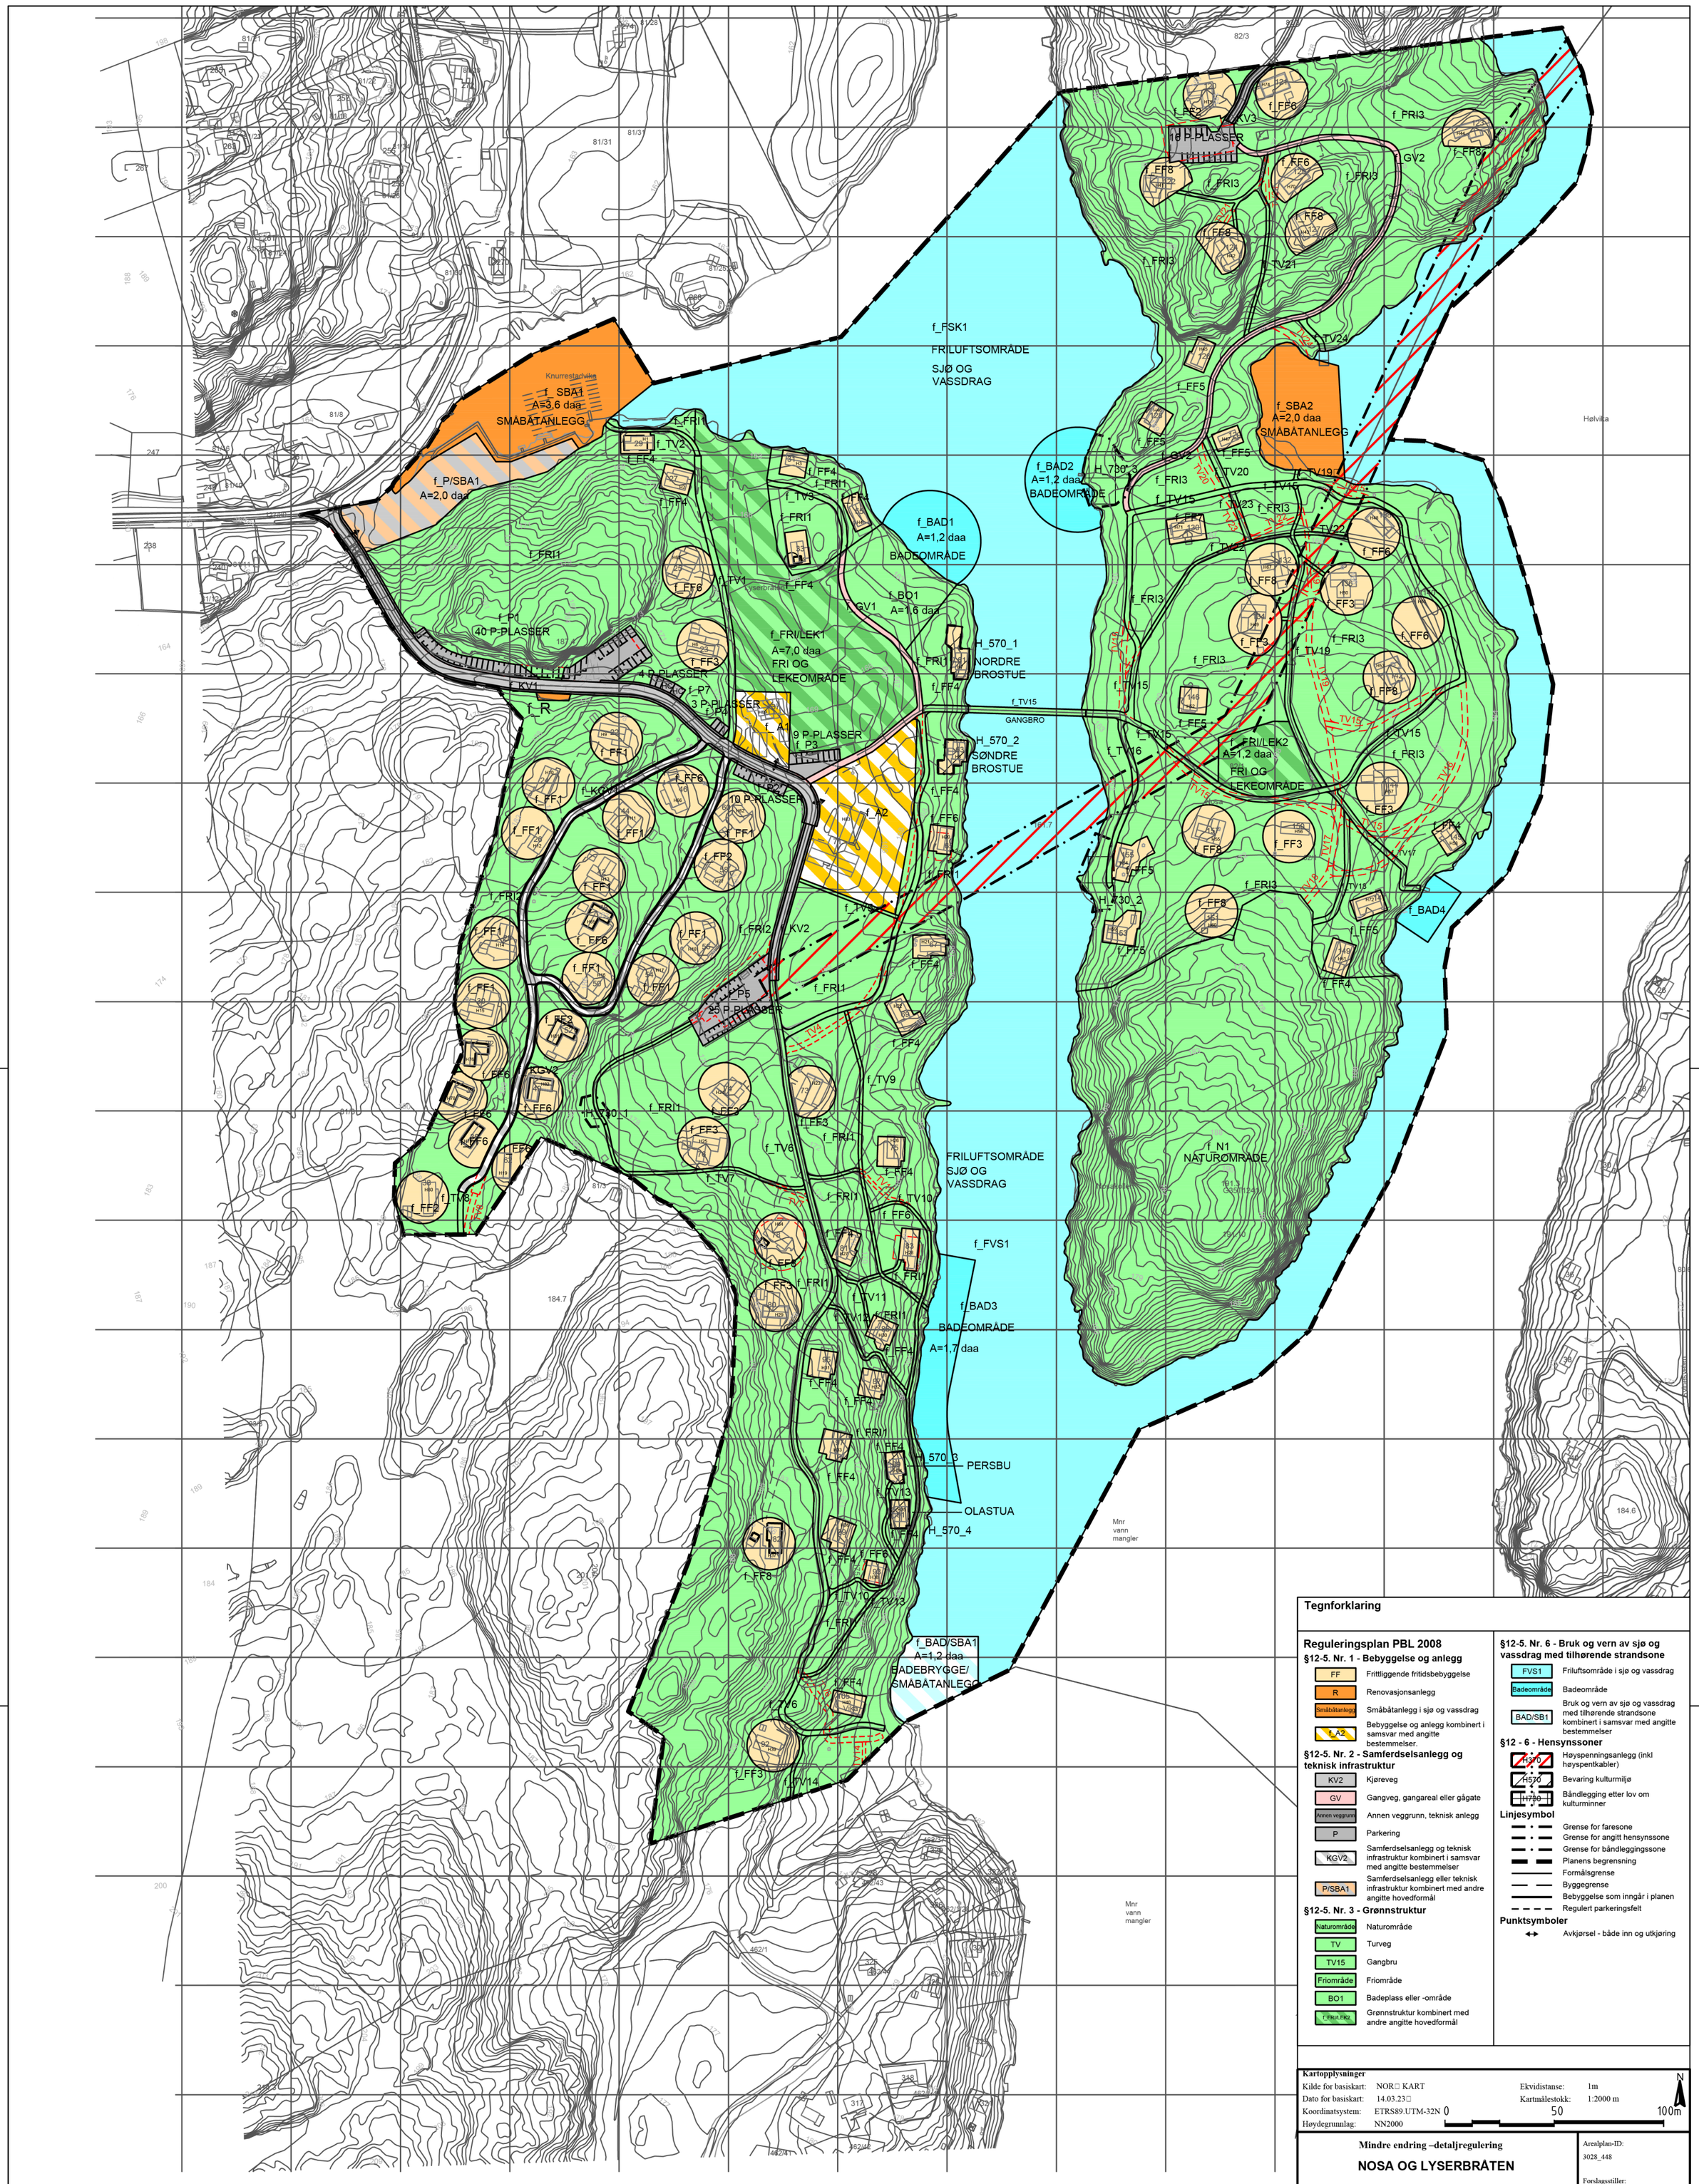

Tegnforklaring

Reguleringsplan PBL 2008

§12-5. Nr. 1 - Bebyggelse og anlegg

- FF — Frittliggende fritidsbebyggelse
- R — Renovasjonsanlegg
- Småbåtanlegg — Småbåtanlegg i sjø og vassdrag
- f_A2 — Bebyggelse og anlegg kombinert i samsvar med angitte bestemmelser.

§12-5. Nr. 2 - Samferdselsanlegg og teknisk infrastruktur

- KV2 — Kjøreveg
- GV — Gangveg, gangareal eller gågate
- Annen veggrunn — Annen veggrunn, teknisk anlegg
- P — Parkering
- KGV2 — Samferdselsanlegg og teknisk infrastruktur kombinert i samsvar med angitte bestemmelser
- P/SBA1 — Samferdselsanlegg eller teknisk infrastruktur kombinert med andre angitte hovedformål

§12-5. Nr. 3 - Grønnstruktur

- Naturområde — Naturområde
- TV — Turveg
- TV15 — Gangbru
- Friområde — Friområde
- BO1 — Badeplass eller -område
- f_FRI/LEK2 — Grønnstruktur kombinert med andre angitte hovedformål

§12-5. Nr. 6 - Bruk og vern av sjø og vassdrag med tilhørende strandsone

- FVS1 — Friluftsområde i sjø og vassdrag
- Badeområde — Badeområde
- BAD/SB1 — Bruk og vern av sjø og vassdrag med tilhørende strandsone kombinert i samsvar med angitte bestemmelser

§12 - 6 - Hensynssoner

- H370 — Høyspenningsanlegg (inkl høyspentkabler)
- H570 — Bevaring kulturmiljø
- H730 — Båndlegging etter lov om kulturminner

Linjesymbol

- Grense for faresone
- Grense for angitt hensynssone
- Grense for båndleggingssone
- Planens begrensning
- Formålsgrense
- Byggegrense
- Bebyggelse som inngår i planen
- Regulert parkeringsfelt

Punktsymboler

- Avkjørsel - både inn og utkjøring

Kartopplysninger

Kilde for basiskart:	NOR□ KART	Ekvidistanse:	1m
Dato for basiskart:	14.03.23□	Kartmålestokk:	1:2000 m
Koordinatsystem:	ETRS89.UTM-32N	0	50 100m
Høydegrunnlag:	NN2000		

N

Mindre endring –detaljregulering

NOSA OG LYSERBRÅTEN

Enebakk kommune

Med tilhørende reguleringsbestemmelser

Arealplan-ID: 3028_448

Forslagsstiller: NOSA OG LYSERBRÅTEN

SAKSBEHANDLING ETTER PLAN- OG BYGNINGSLOVEN

	SAKS-NR	DATO	SIGN
Dato Revisjon			
Dato 11.05.2021 Revisjon Forslag revidert plankart			
Dato 21.05.2021□ Revisjon Forslag revidert plankart□			
Kommunestyret sitt vedtak			
Ny 2. gang behandling			
Offentlig ettersyn fra ..... til			
2. gangs behandling			
Offentlig ettersyn fra ..... til			
1. gangs behandling			
Kunngjøring av oppstart av planarbeid			
Oppstartsmøte...			

PLANEN ER UTARBEIDET AV: PLANKONSULENT — MARLOW ARKITEKTER AS

TEGNNR. | DATO 29.10.20 | SIGN PM

Det bekreftes at planen er i samsvar med kommunestyrets vedtak av — Bekreftet Dato — PLANSJEFENS NAVN Plansjef

ILLUSTRASJONSPLAN – ENDRING AV REGULERINGSPLAN

DATO: 17.06.26

GJELDENDE REGULERINGSLINJER SOM ENDRES